




საქართველოს
ეროვნული სააგენტო

საქართველოს იუსტიციის სამინისტრო
საჯარო რეგისტრის ეროვნული სააგენტო

საკადასტრო გეგმა

მიწის ნაკვეთის საკადასტრო კოდი: 01.14.11.004.011
განცხადების რეგისტრაციის ნომერი: 882011346756
მიწის ნაკვეთის ფართობი: 3212 კვ.მ.
დანომუშავება: არასასოფლო-სამეურნეო
მომზადების თარიღი 18.08.11

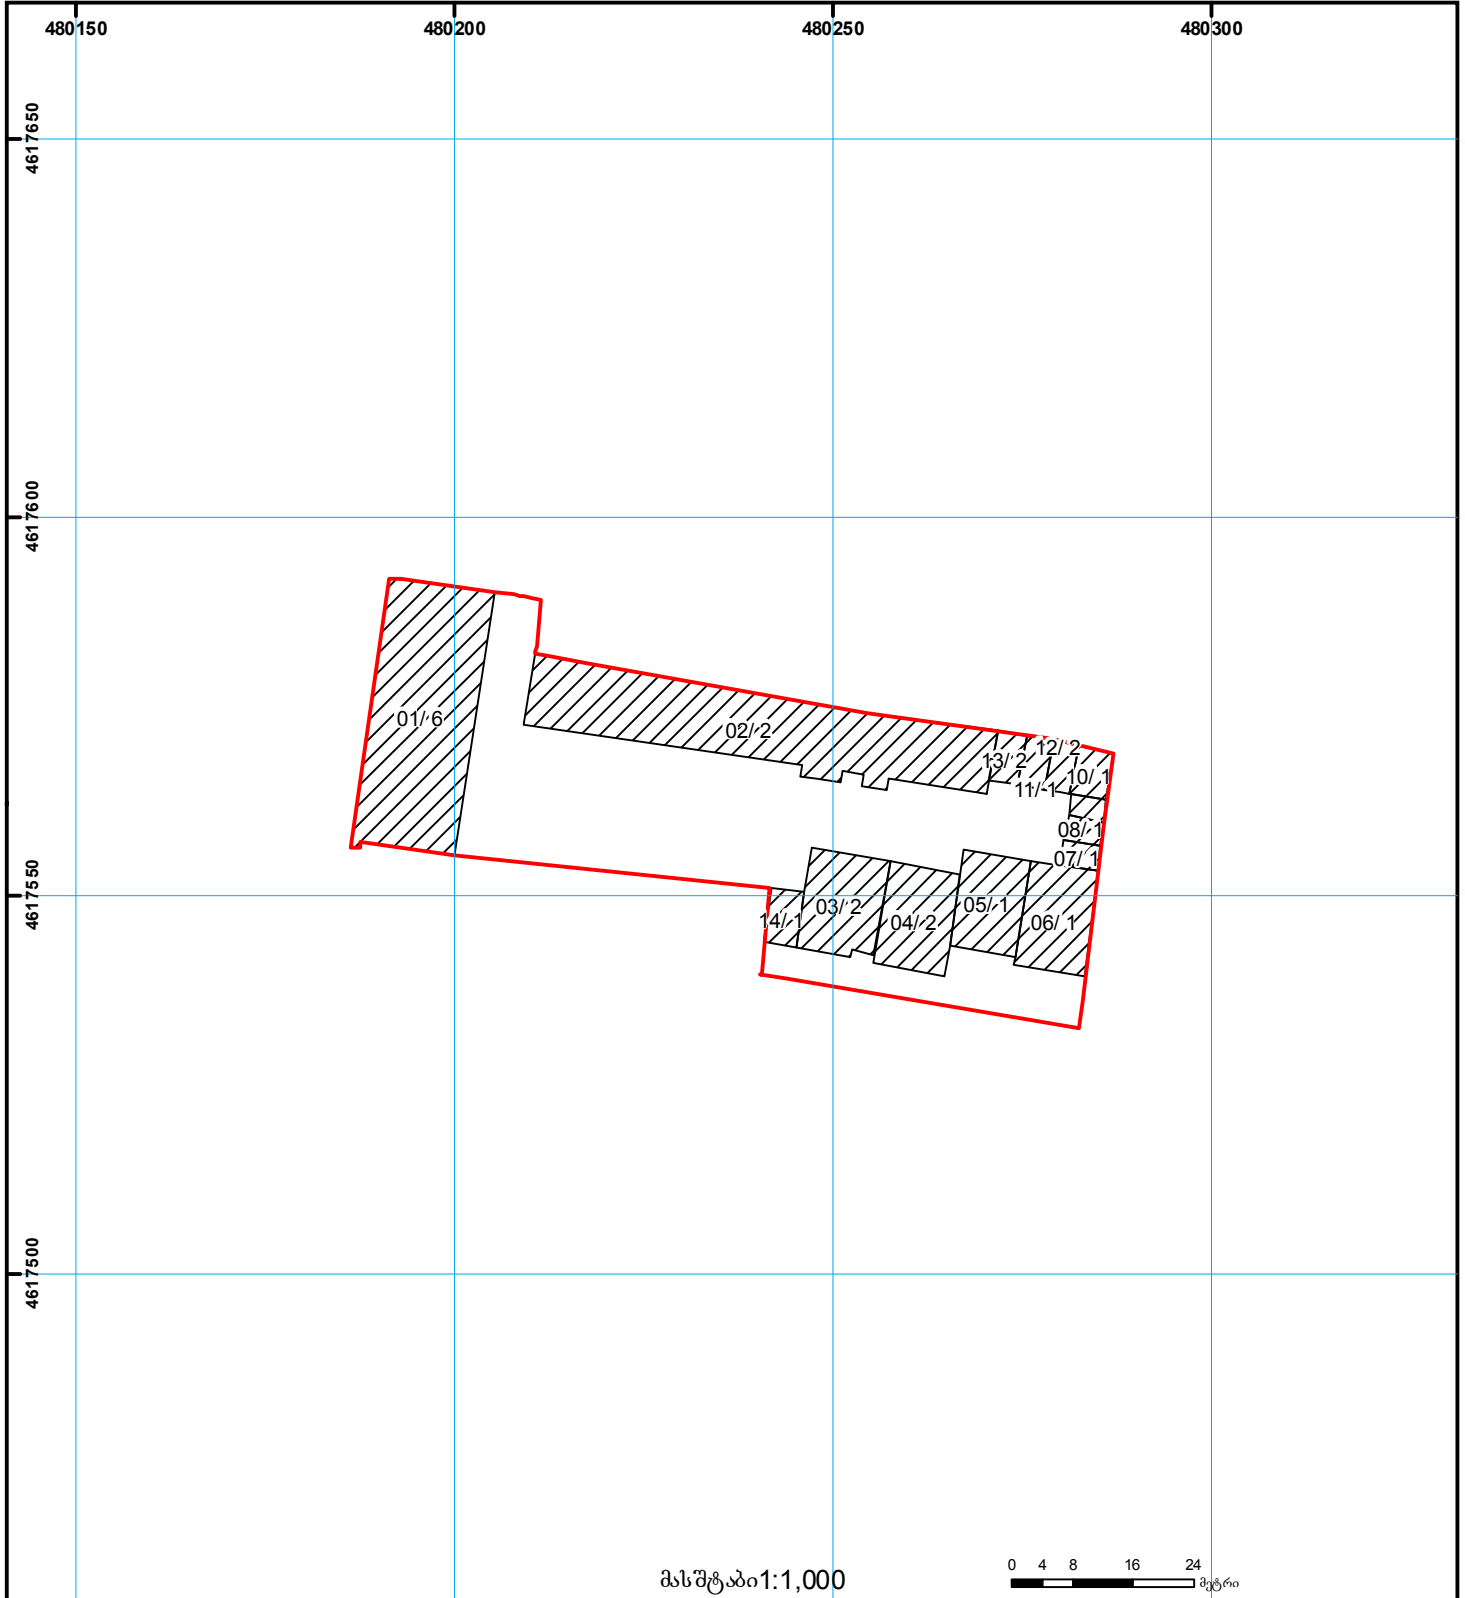

	შენიშვნა-ნაგებობა, პირობითი ნომერი/სართულიანობა		კალდებულება		საზოგადოებრივი ნაგებობა
	მიწის ნაკვეთის საკადასტრო საზღვარი		მშენებარე ნაგებობა		მიწისქვეშა ნაგებობა

00.00
(საერთაშორისო)
სისტემის კოორდ.
UTM