

ი/მ "ალექსანდრე ვახაშვილი"

ათონელის ქ.№12

ტელ: 598 17 81 80




P/E "ALEKSANDRE KAZAKHASHVILI"

atoneli street #12

Tel: 598 17 81 80


სკპ№ 01.15.02.062.007.01.005

მე-3 სართული
(ფრაგმენტი)
(დუკლემსი)

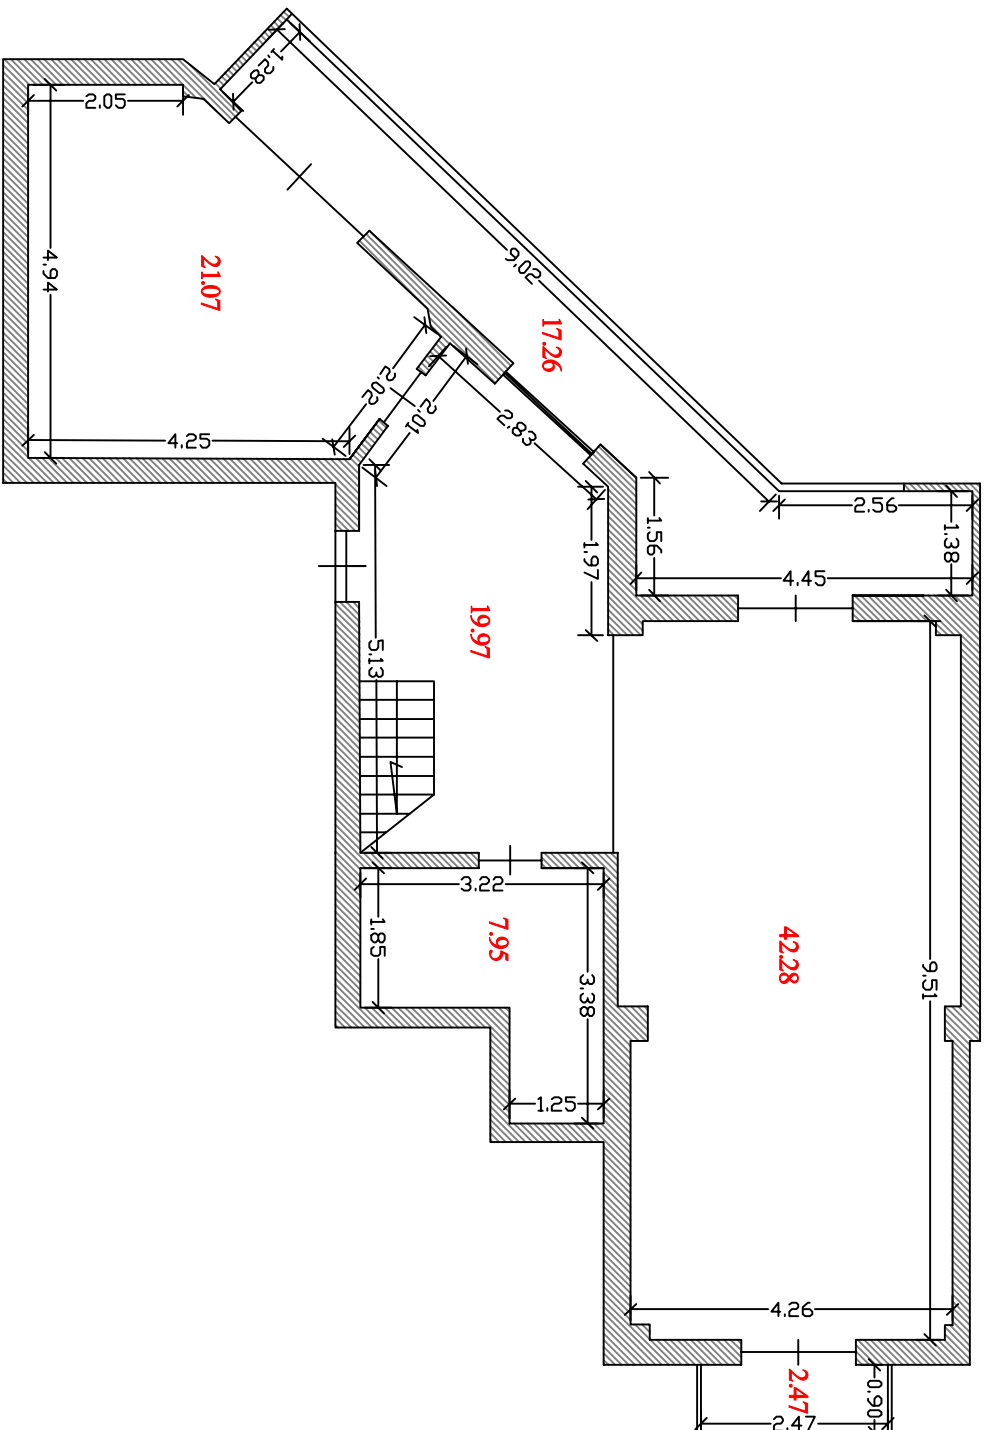

საერთო ფართი 111.00 კვმ

მე-4 სართული
(ფრაგმენტი)
(დუკლემსი)

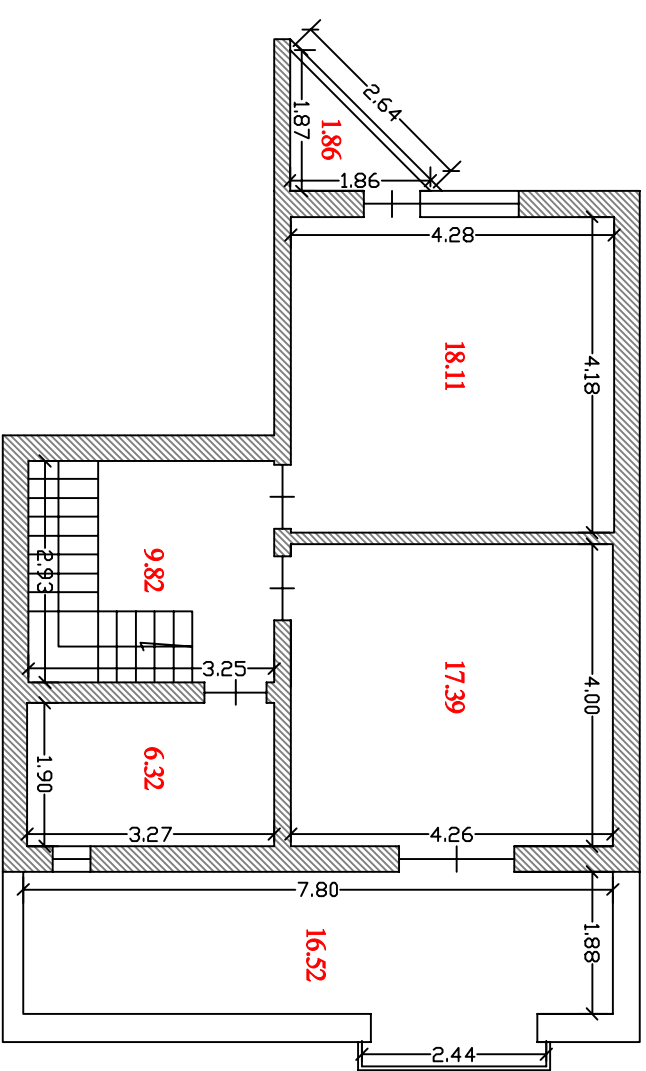

საერთო ფართი 70.02 კვმ

შ ი რ ა ა ზ ო მ ე ვ ა ნახაზი მესრულდებულა დამკვეთის მითითებით

დამკვეთი	გიორგი მაკარიძე	უფლებამოსილი პირი	ა. ვახაშვილი
მისამართი	ქ. თბილისი, ნათის ბაშალაყვი შივილი, №23, ანჭ დუბლექსი	აზომვა შესრულა	ა. ვახაშვილი
აზომვა ჩატარდა	17.01.2020	დამკვეთი	ბ. მაკარიძე