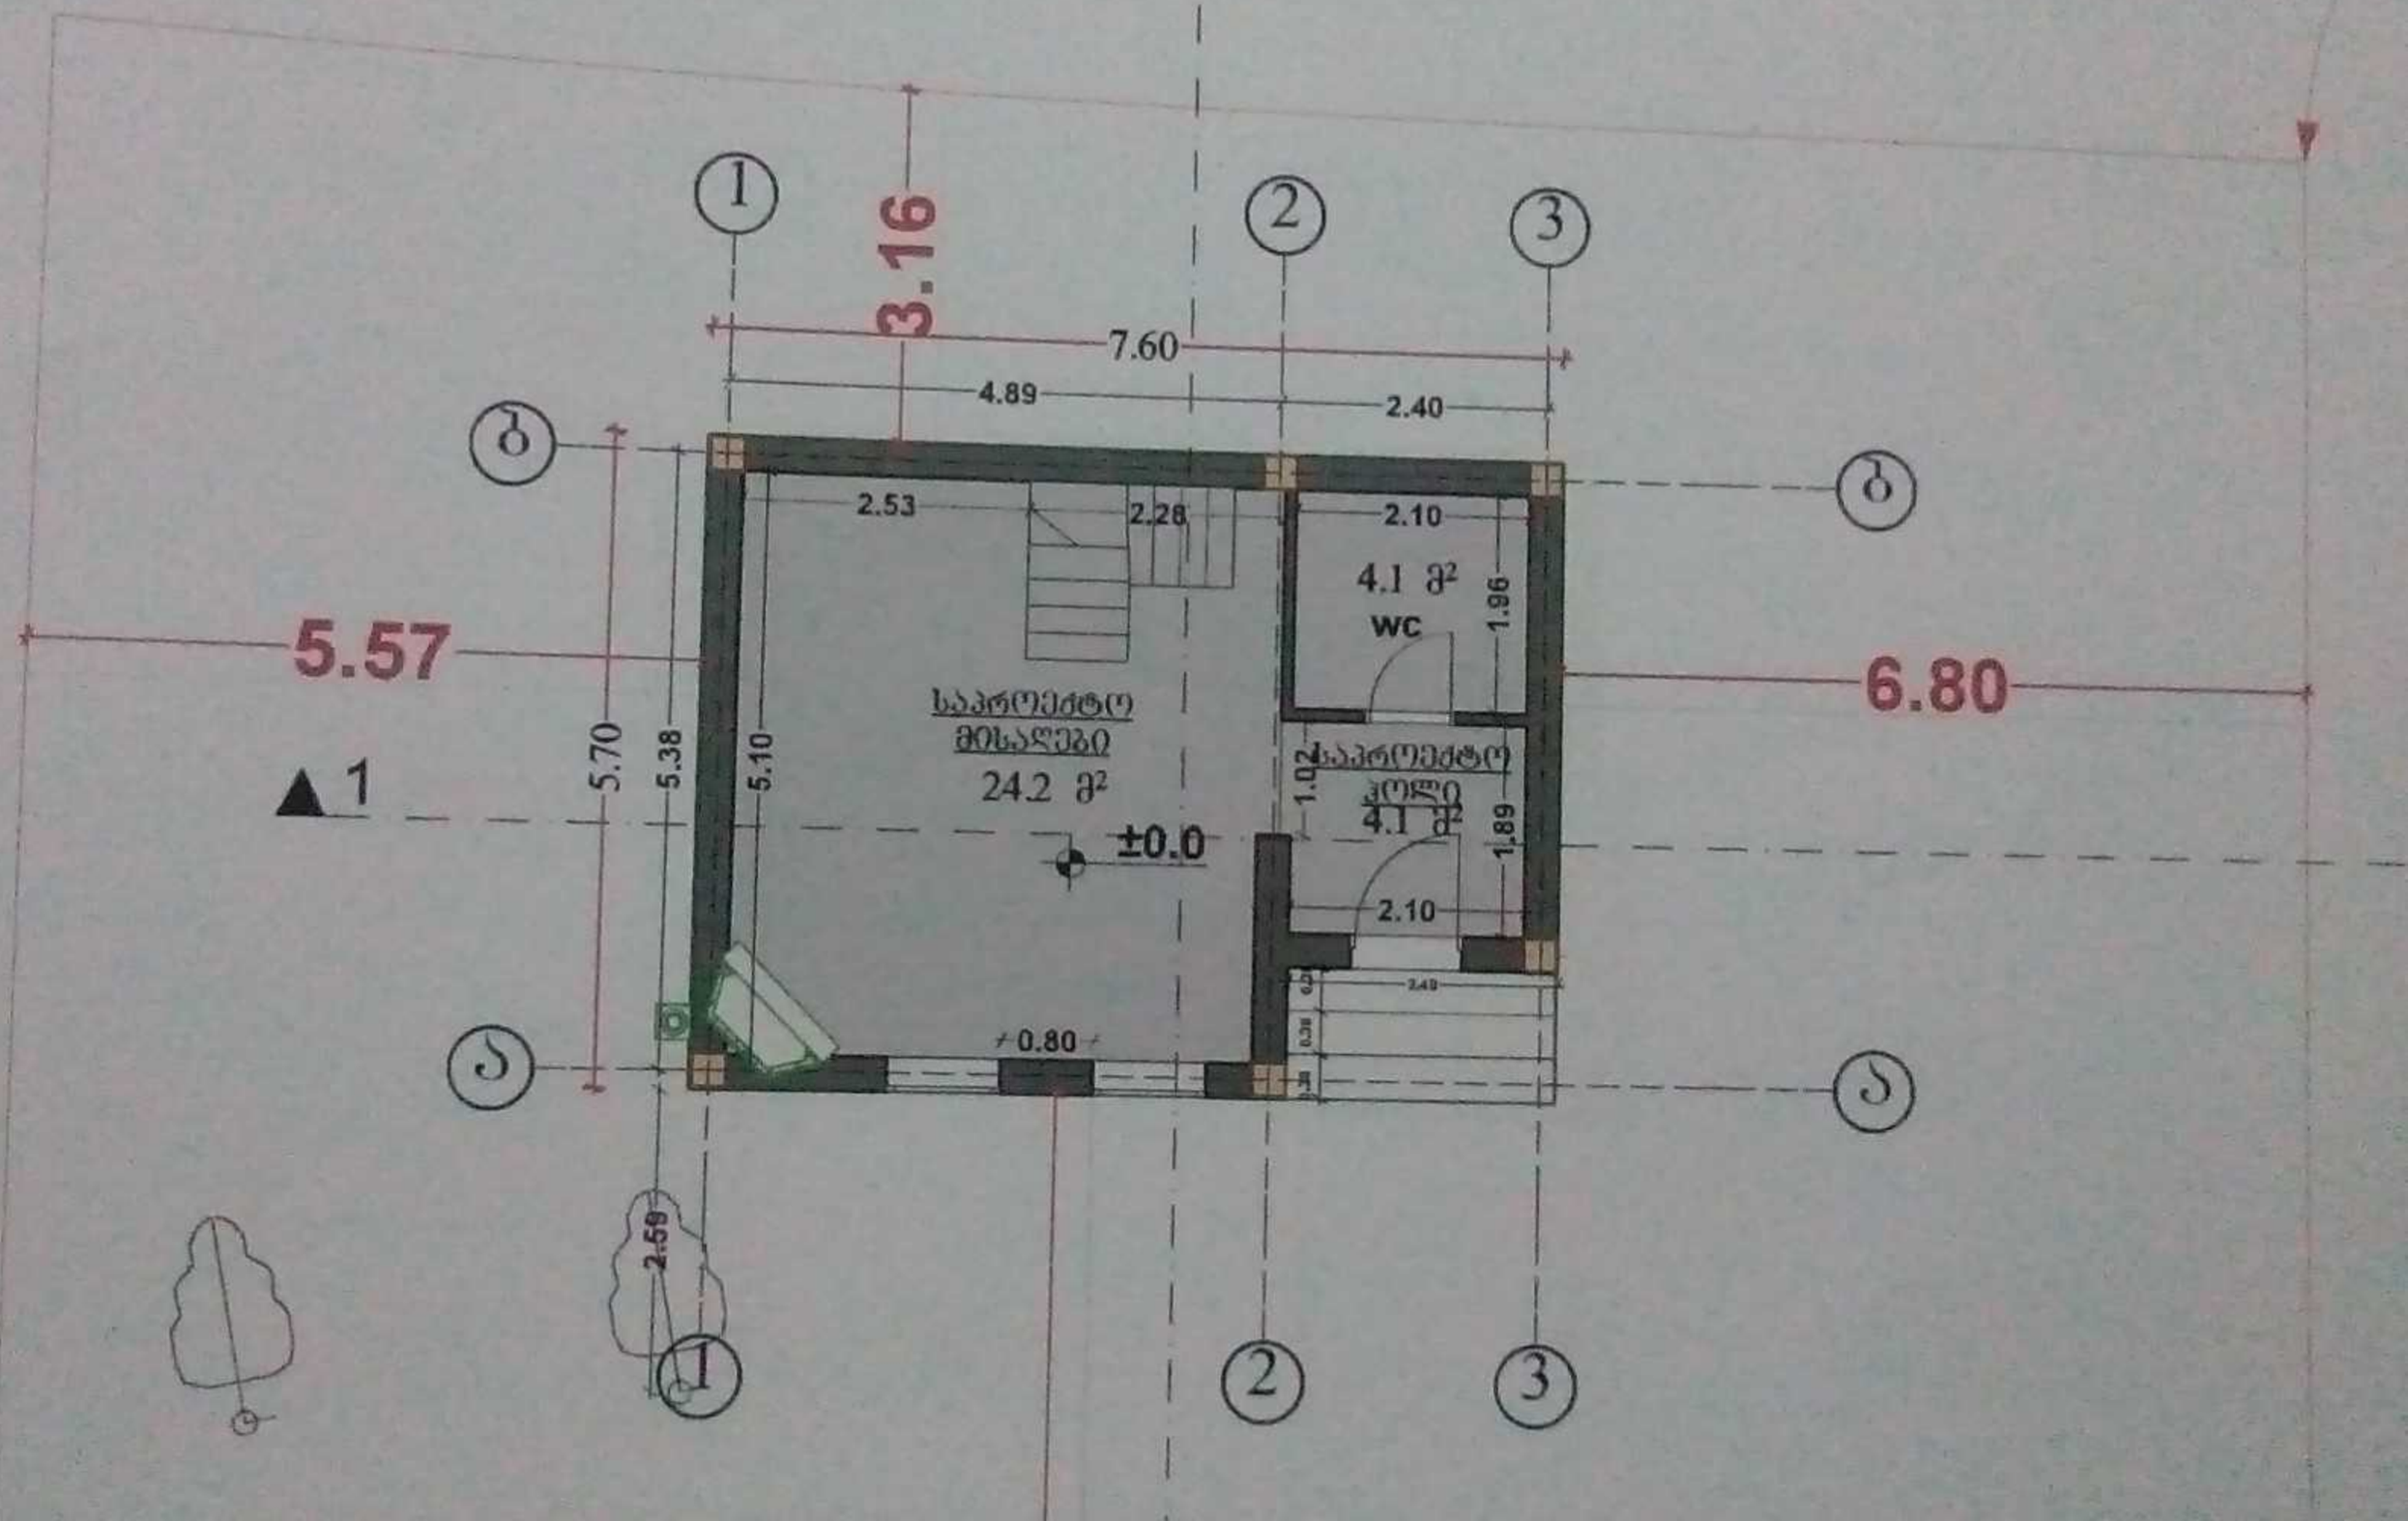
1
2
3
3.16
7.60
4.89
2.40
2.53
2.28
2.10
4.1 მ²
WC
1.96
5.57
6.80
5.70
5.38
5.10
1
საპროექტო
მისაღები
24.2 მ²
±0.0
1.02
საპროექტო
ჰოლი
4.1 მ²
1.89
2.10
0.80
2.59