



1-ლი სართულის გეგმა

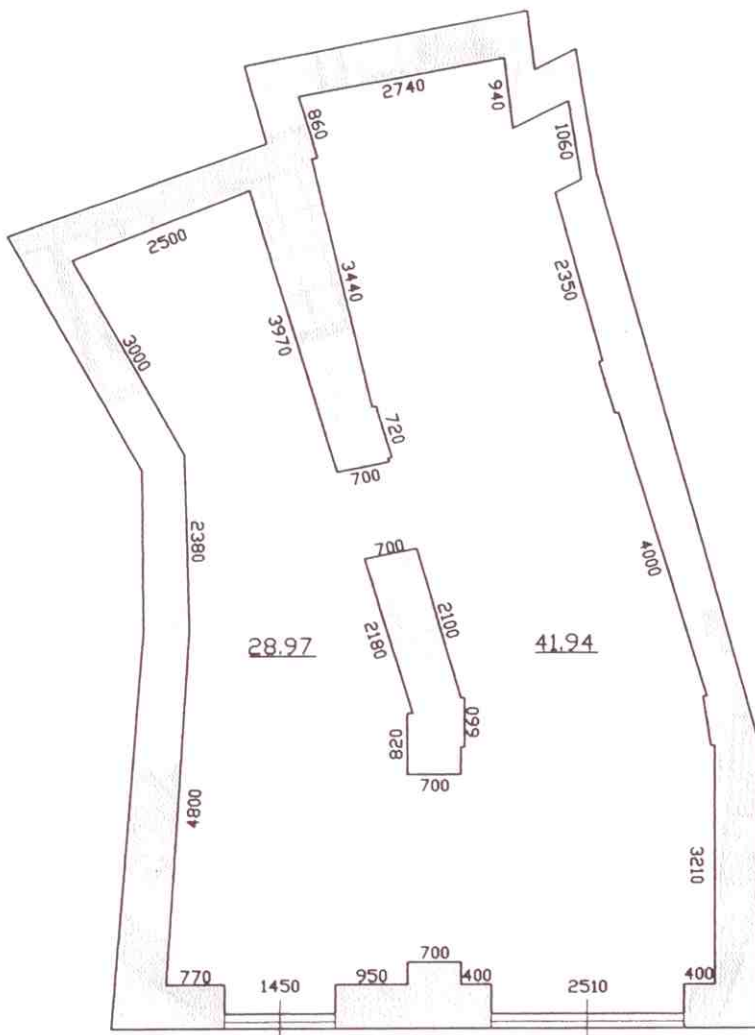

სასარგებლო ფართი: 70.91

საცხოვრებელი ფართის გეგმა		მასშტაბი 1:100
მისამართი	ფარდების №9	
დირექტორი		ინჟინერები
შემსრულებელი		არქიტექტორი
კომპ. მომსახურება		სასამართლო
დაამუშავა		გამგებელი
გაცემის თარიღი	19.05.2009	


მე-II სართულის გეგმა

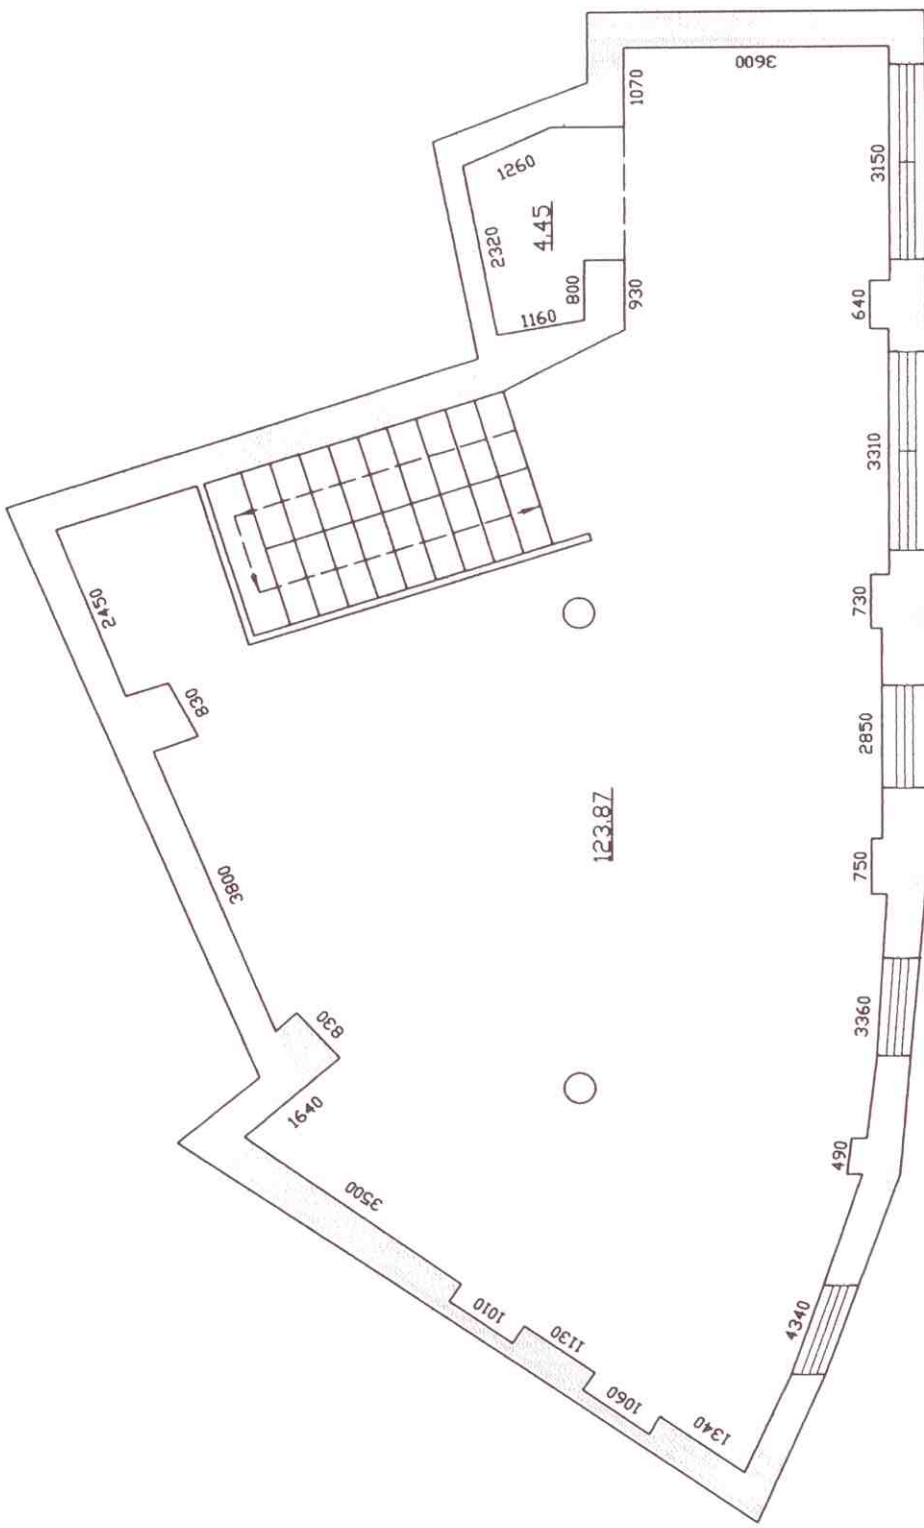

სასარგებლო ფართი: 128.32

საცხოვრებელი ფართის გეგმა		მასშტაბი 1:100
მისამართი	ფართის №9	
დირექტორი		ი.ჩიქოვაძე
შემსრულებელი		ე.ჩიქოვაძე
კომ. მომსახურება		ა.სამაგაშვილი
ფაბრიკა		გ.მეგრელიძე
გაცემის თარიღი	19.05.2009	


სხვენიის სართულის გეგმა

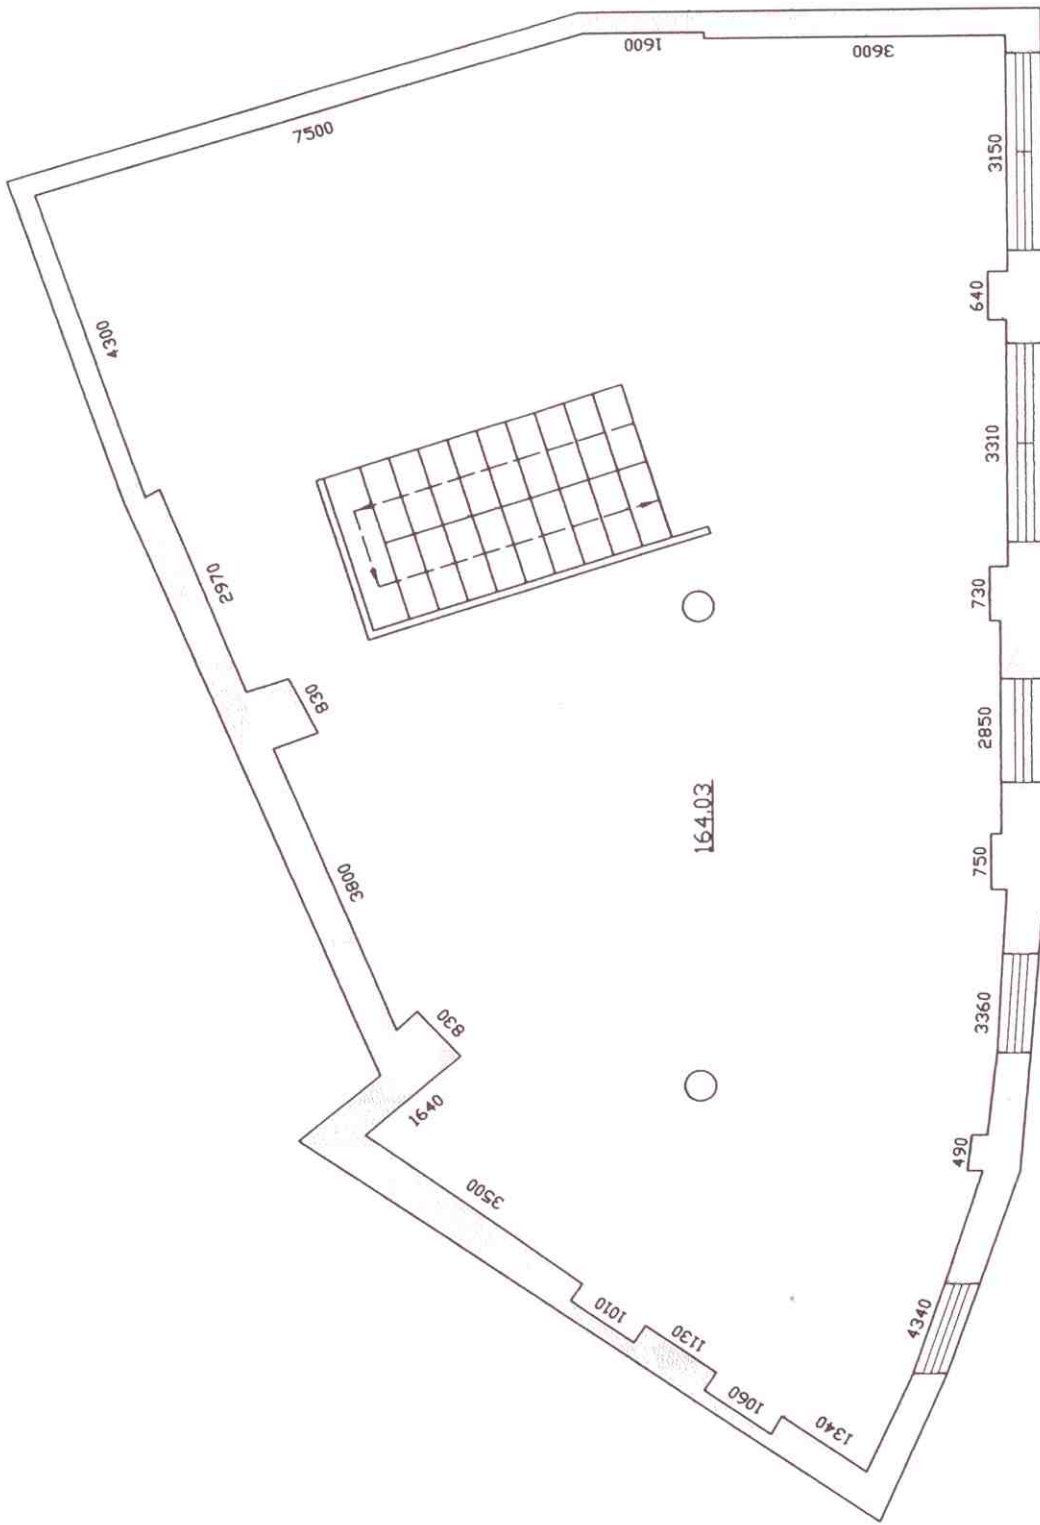

სასარგებლო ფართი: 164.03

სხვენიის სართულის გეგმა		მასშტაბი 1:100
მისამართი	შარდენის № 9	
დირექტორი		იჩიქოვანი
შემსრულებელი		ეჩინელაძე
კომპ. მომსახურება		ასამაგვერდი
ფაბრიკა		გეგმვა
გაცემის თარიღი	19.05.2009	

სარღავის სართულის გეგმა

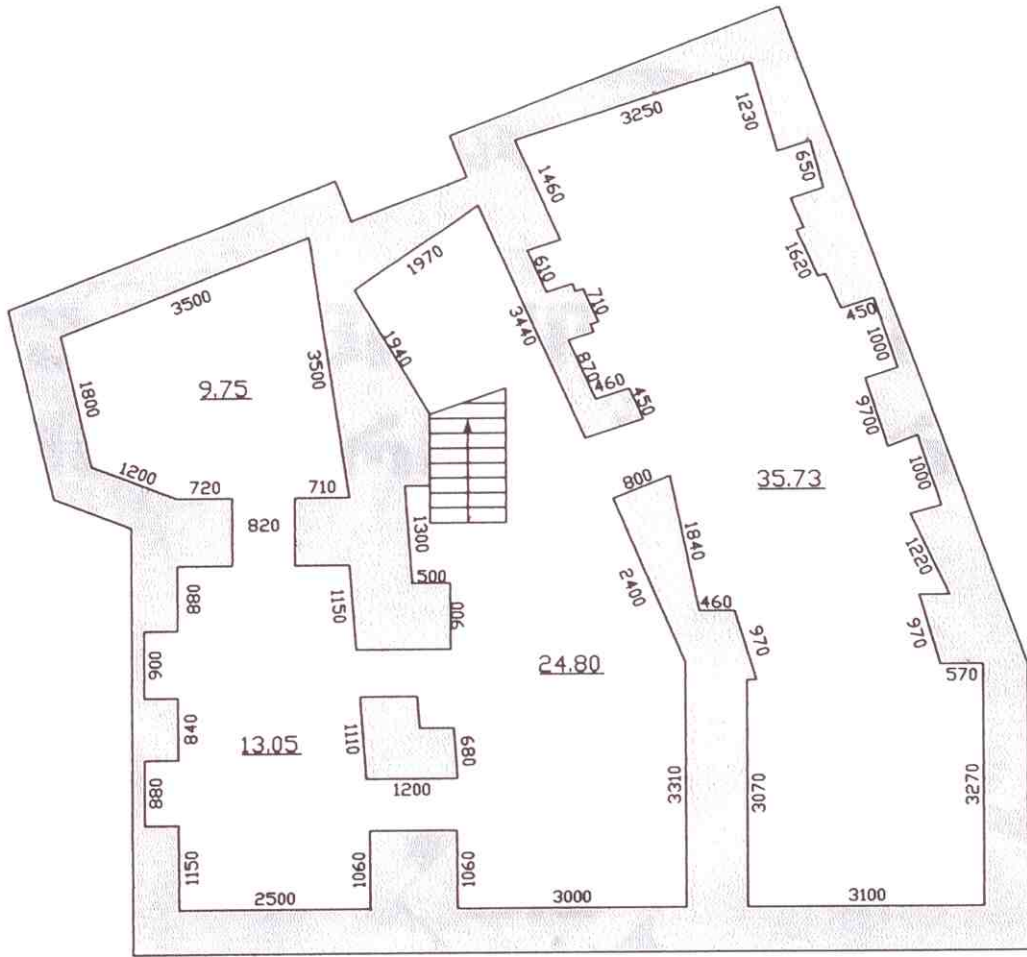

სასარბებულო ფართი: 83.33

სარღავის სართულის გეგმა		მასშტაბი 1:100
მისამართი	ფარღენის №99	
დირექტორი		იჩიძე ვანო
შემსრულებელი		ეჩინავაძე
კომპ. მომსახურება		ასამაკაშვილი
ღამკვეთი		ბებრელიძე
გაცემის თარიღი	19.05.2009	