




A-3	თბილისი 2021 წ.	
ქსკლია		
სასოფლო-სამეურნეო ფართი 82.5 მ² დამხმარე ფართი 9.5 მ² სასაფეხლო ფართი 27.5 მ² აივის უკრძალის ფართი 6.0 მ²		
პროექტის ნიშნები		
	— საადასტრო საზღვარი ±0.00 არქ. ნიშნული ▲ ჰრილის ხაზი - - - - - გუნდაშენების რეკონსტრუქციის ხაზი	
შენიშვნები		
1. ნახაზი საპროექტო გუნდის მიერ შედგენილია სასოფლო-სამეურნეო ნიშნულს - 607.55 2. ნახაზი ზომები მოცემულია მილიმეტრებში 3. ნახაზის ყველა ცვლილება გუნდაშენების მიერ შედგენილი უნდა იყოს პროექტის ავტორთან		
დაამუშავა:		
გააა ჯანელიძე		
შთანხმებულია დაამუშავებ:	ხალგოშაძე	
არქიტექტურული პროექტი		
მისამართი:		
მცხეთა, სოფელი ჭილაურა (ს/ბ: 72.04.08.843)		
შ.პ.ს. „აიკონიკა და ჯომაია“		
თანამდებობა	გვარი	ხალგოშაძე
დირექტორი	რ. აიკონიკაძე	
პროექტის ავტორი	ფ. მარაგაძე	
დაამუშავა	ფ. მარაგაძე	
მასშტაბი	მ. 1:100	სართლის გובהად +0.00 ნიშნულზე
თარიღი	24.05.2021 წ.	
სტადია	ფურცლები	ფურც.
საპროექტო		

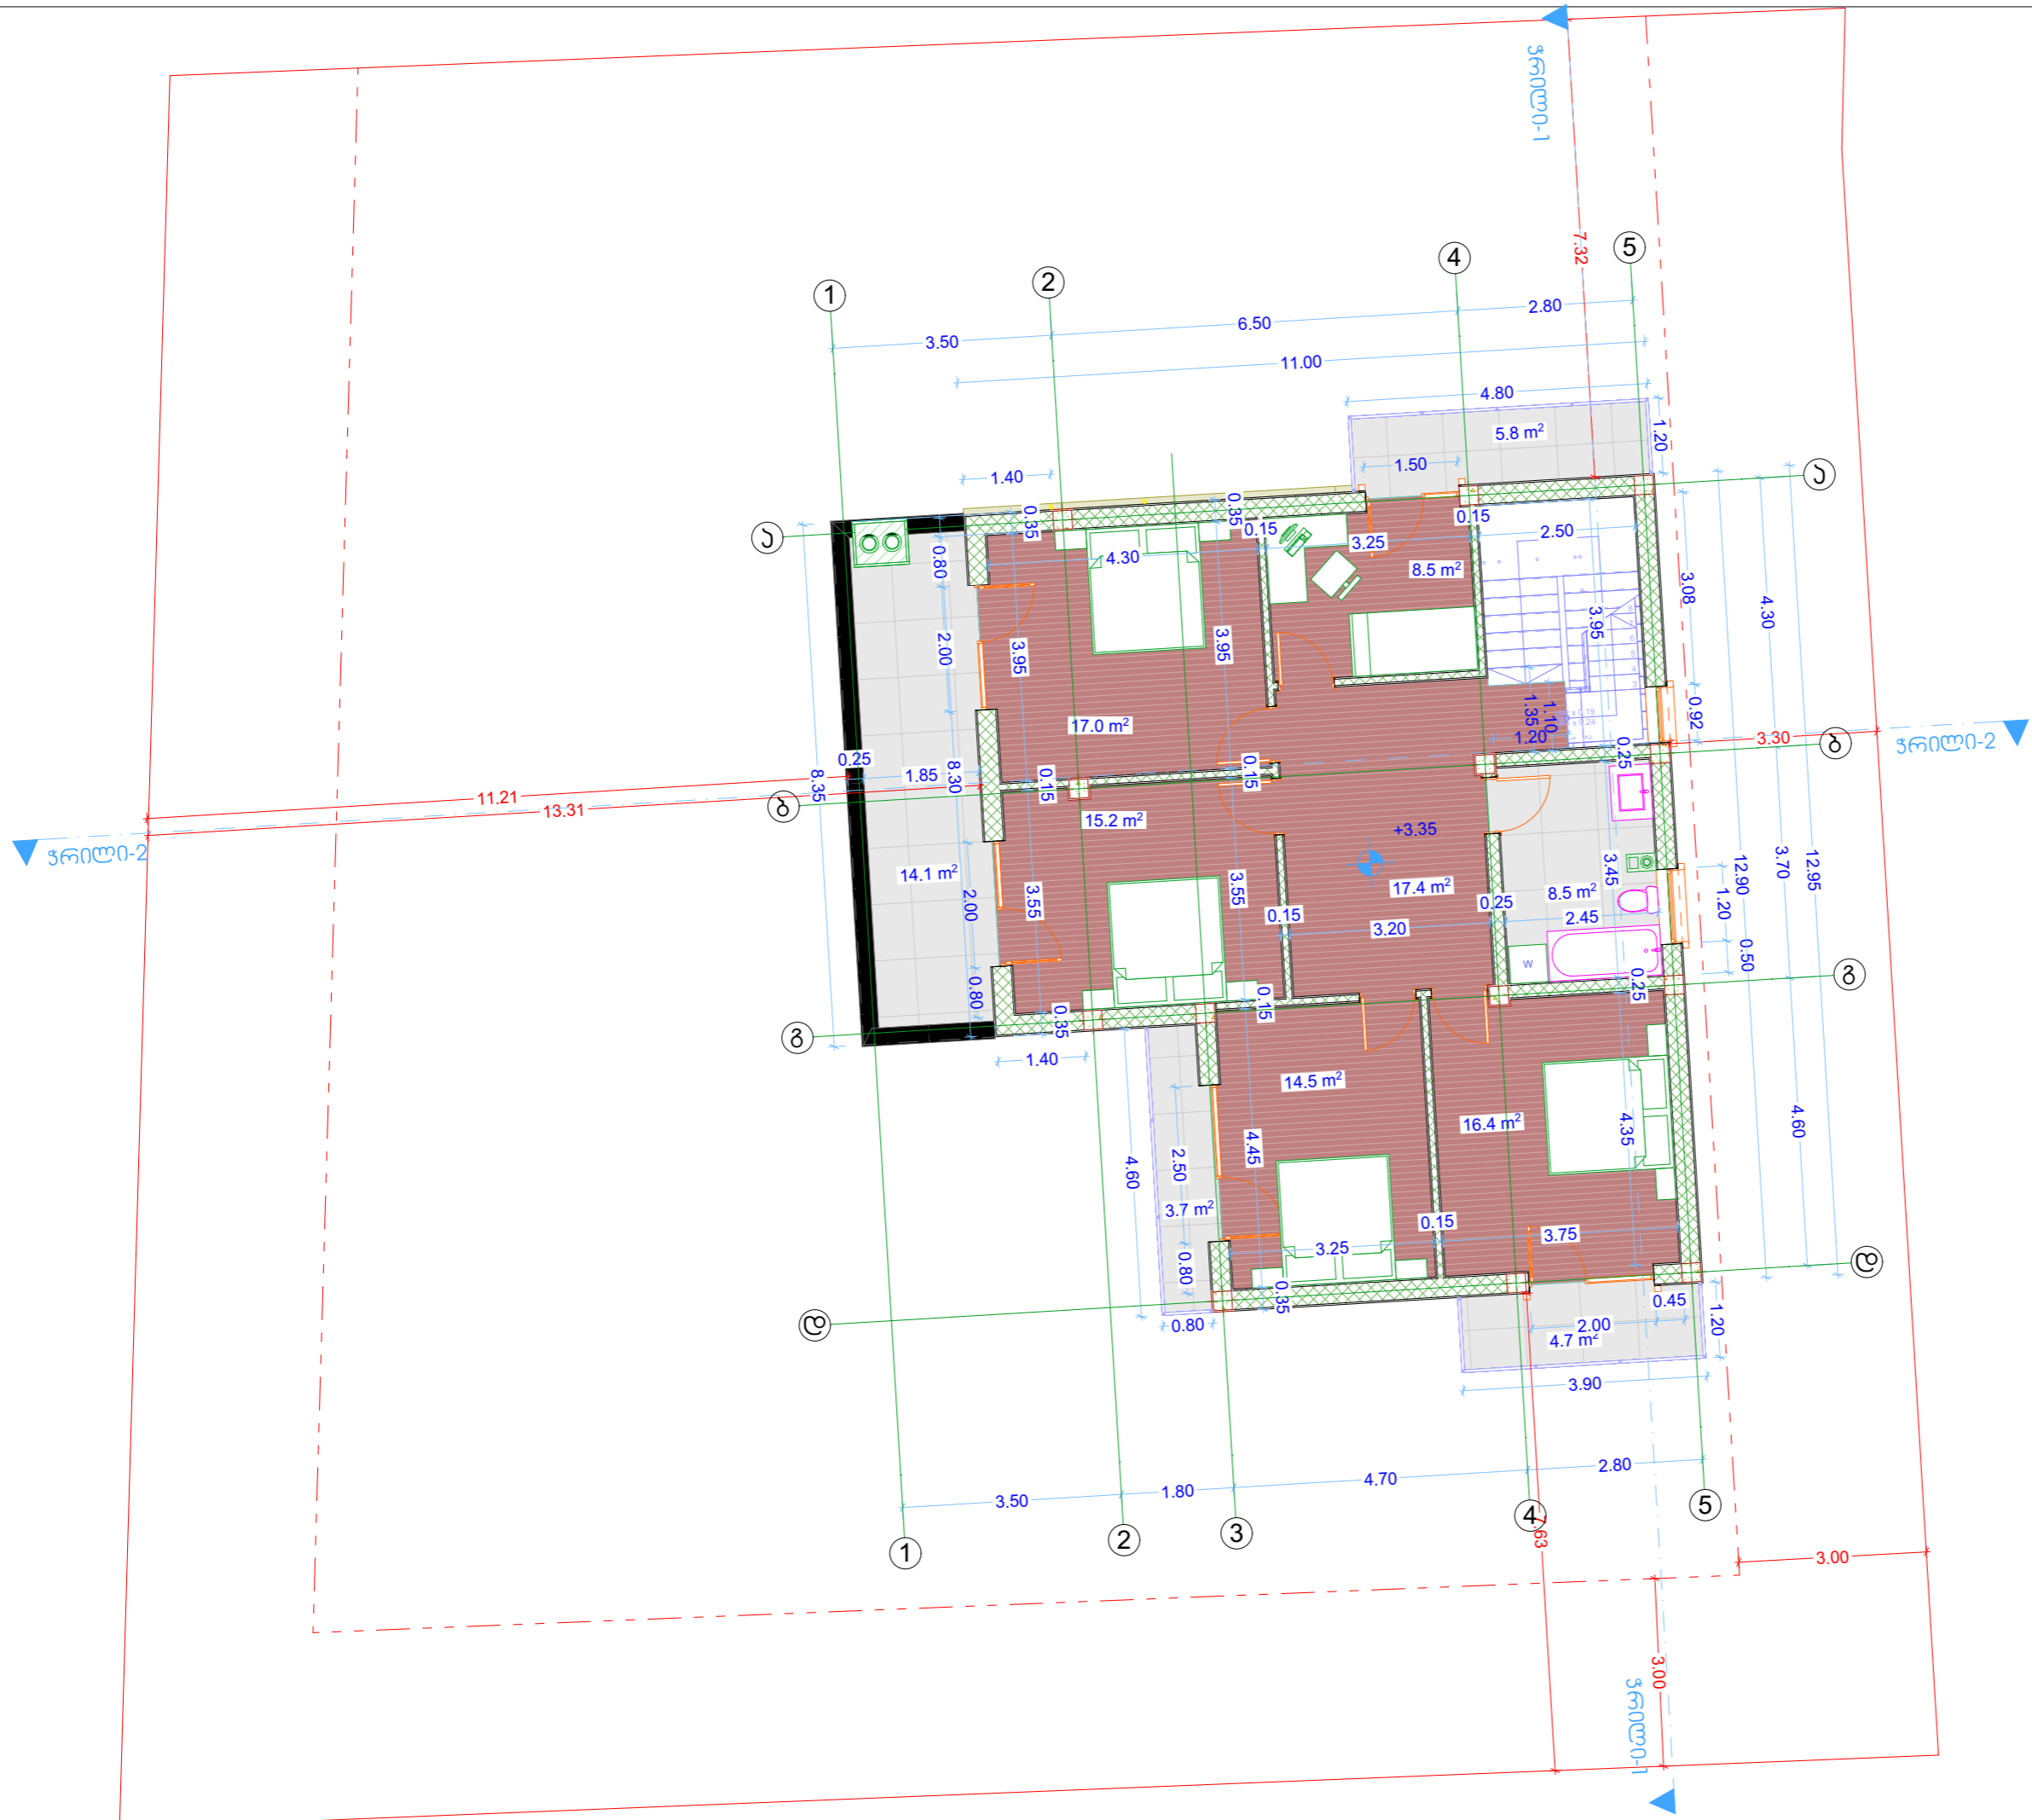


A-3		თბილისი 20216.	
ქსკლიაცია			
სამსოვრებალი ფართი 97.5 მ² სახაფხულო ფართი 28.3 მ²			
პირობითი ნიშნები			
	საადასტრო საზღვარი		
	+3.35		
	არქ. ნიშნული		
	ჭრილის ხაზი		
	განაშენების რეგულირების ხაზი		
შენიშვნები			
1. ნახაზი საპროექტო შენობის ნული შეასწავა სასოფლო-სამეურნეო დარგის ნიშნულს - 607.55 2. ნახაზი ზომები მოცემულია მილიმეტრებში 3. ნახაზის ყველა ცვლილება შენობის მფლობელის დასრულებული უწყის პროექტის ავტორთან			
დამკვეთი:	ბაა ჯანდიარი		
შთანხმებულია დამკვეთთან:	ხალმოძრა		
არქიტექტურული პროექტი			
მისამართი:	მცხეთა, სოფელი ჭილაურა (ს/ბ: 72.04.08.843)		
შ.პ.ს. „აინიტიბაჰ და ჯომანია“			
თანამდებობა	გვარი	ხალმოძრა	
დირექტორი	რ. აინიტიბაჰ		
პროექტის ავტორი	დ. ბაარაშვილი		
დაამუშავა	დ. ბაარაშვილი		
მასშტაბი	მ. 1:100	სართლის გეგმა +3.35 ნიშნულზე	
თარიღი	24.05.20216		
სტადია	ფურცლები	ფურც.	
საპროექტო			

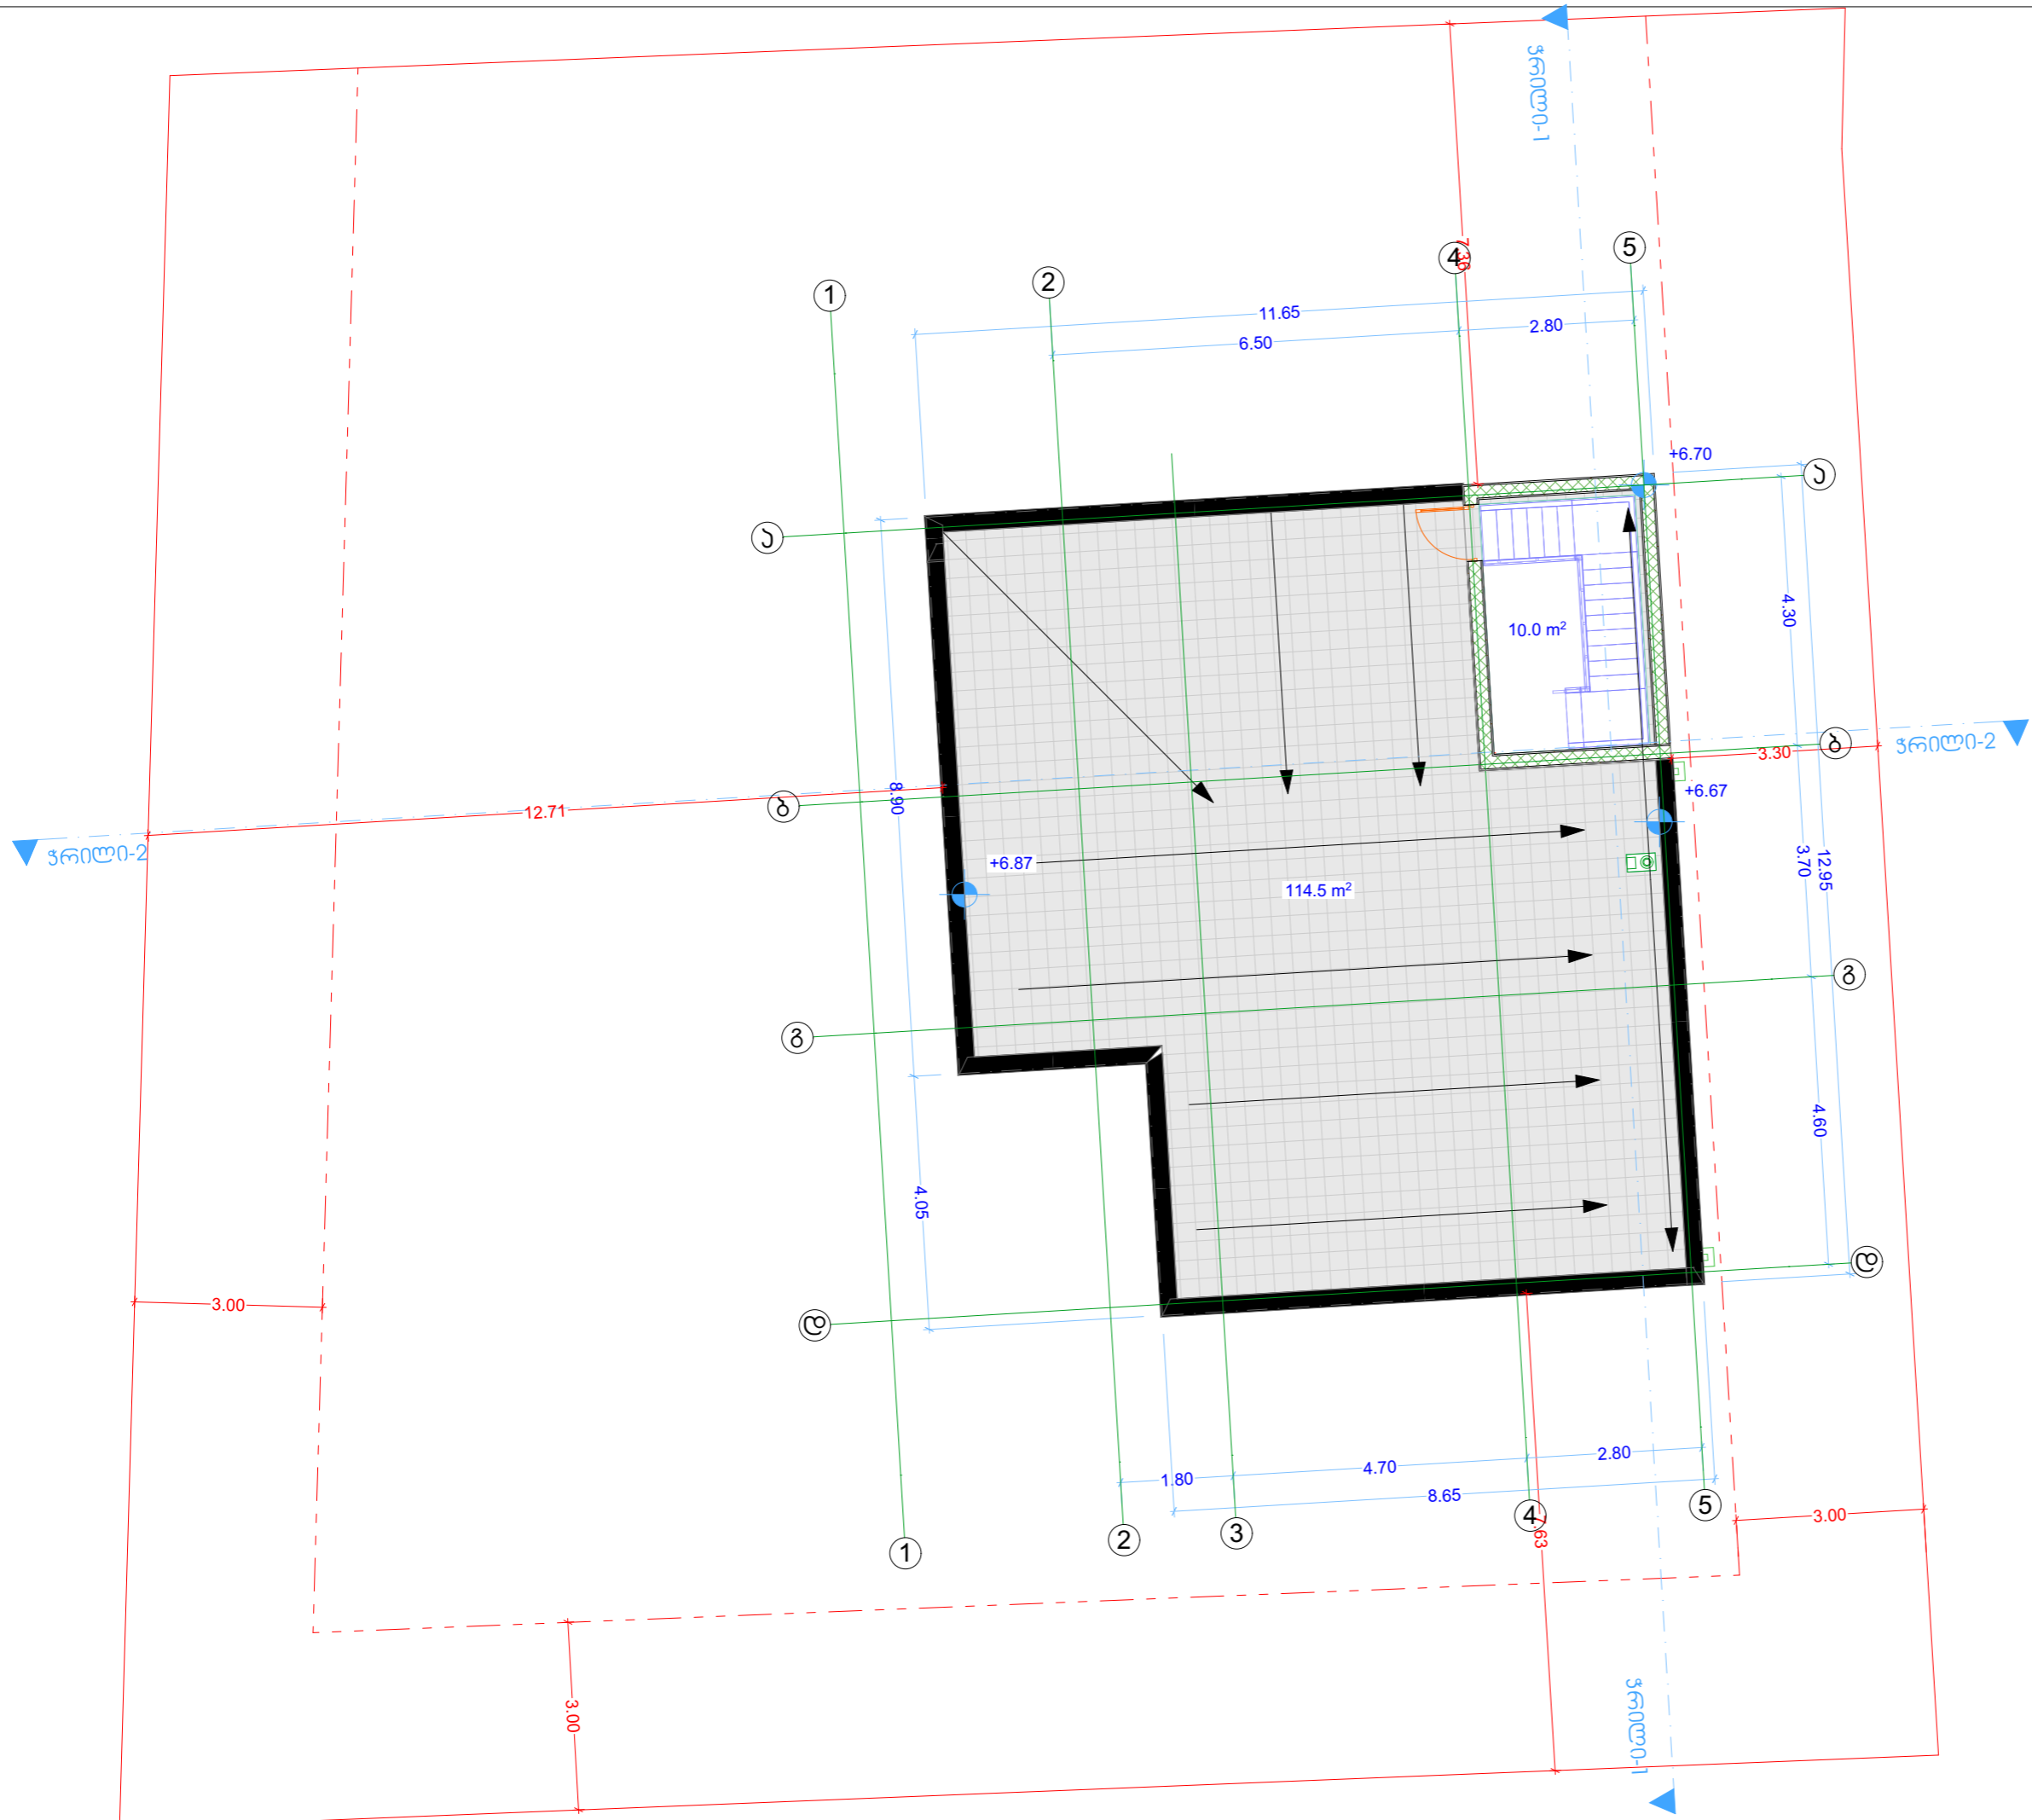


A-3	თბილისი 20216.	
ქსკლიაცია		
საბაზო ფართი 114.5 მ² ჩივის უჩრდის ფართი 10.0 მ²		
პრობითი ნიშნები		
	საადასტრო საზვარი	
	+6.70 არქ. ნიშნული	
	ვრდის ხაზი	
	განაშენების რეპირების ხაზი	
შენიშვნები		
1. ნახაზე საპროექტო შენობის ნოლი განსაზვება უსრულებელი ნიშნულს - 607.55 2. ნახაზე ზომები მოცეულია მილიმეტრებში 3. ნახაზის ყველა ცვლილება შენობის შეთანხმებული უნდა იყოს პროექტის ავტორთან		
დაგვითი:		
გაა ჯანდირი		
შთანხმებულია დაგვითთან:		ხალმონა
არქიტექტურული პროექტი		
მისამართი:	მცხეთა, სოფელი ჯილარა (ს/ბ: 72.04.08.843)	
შ.პ.ს. „ანიტიბაქ და ჯომანია“		
თანამდებობა	გვარი	ხალმონა
დირექტორი	რ.ანიტიბაქ	
პროექტის ავტორი	დ.გაარაჰვილი	
დაამუშავა	დ.გაარაჰვილი	
მასშტაბი	მ.1:100	სახარვის გეგმა
თარიღი	24.05.20216	
სტადია	ფარულაბი	ფარმ.
საპროექტო		

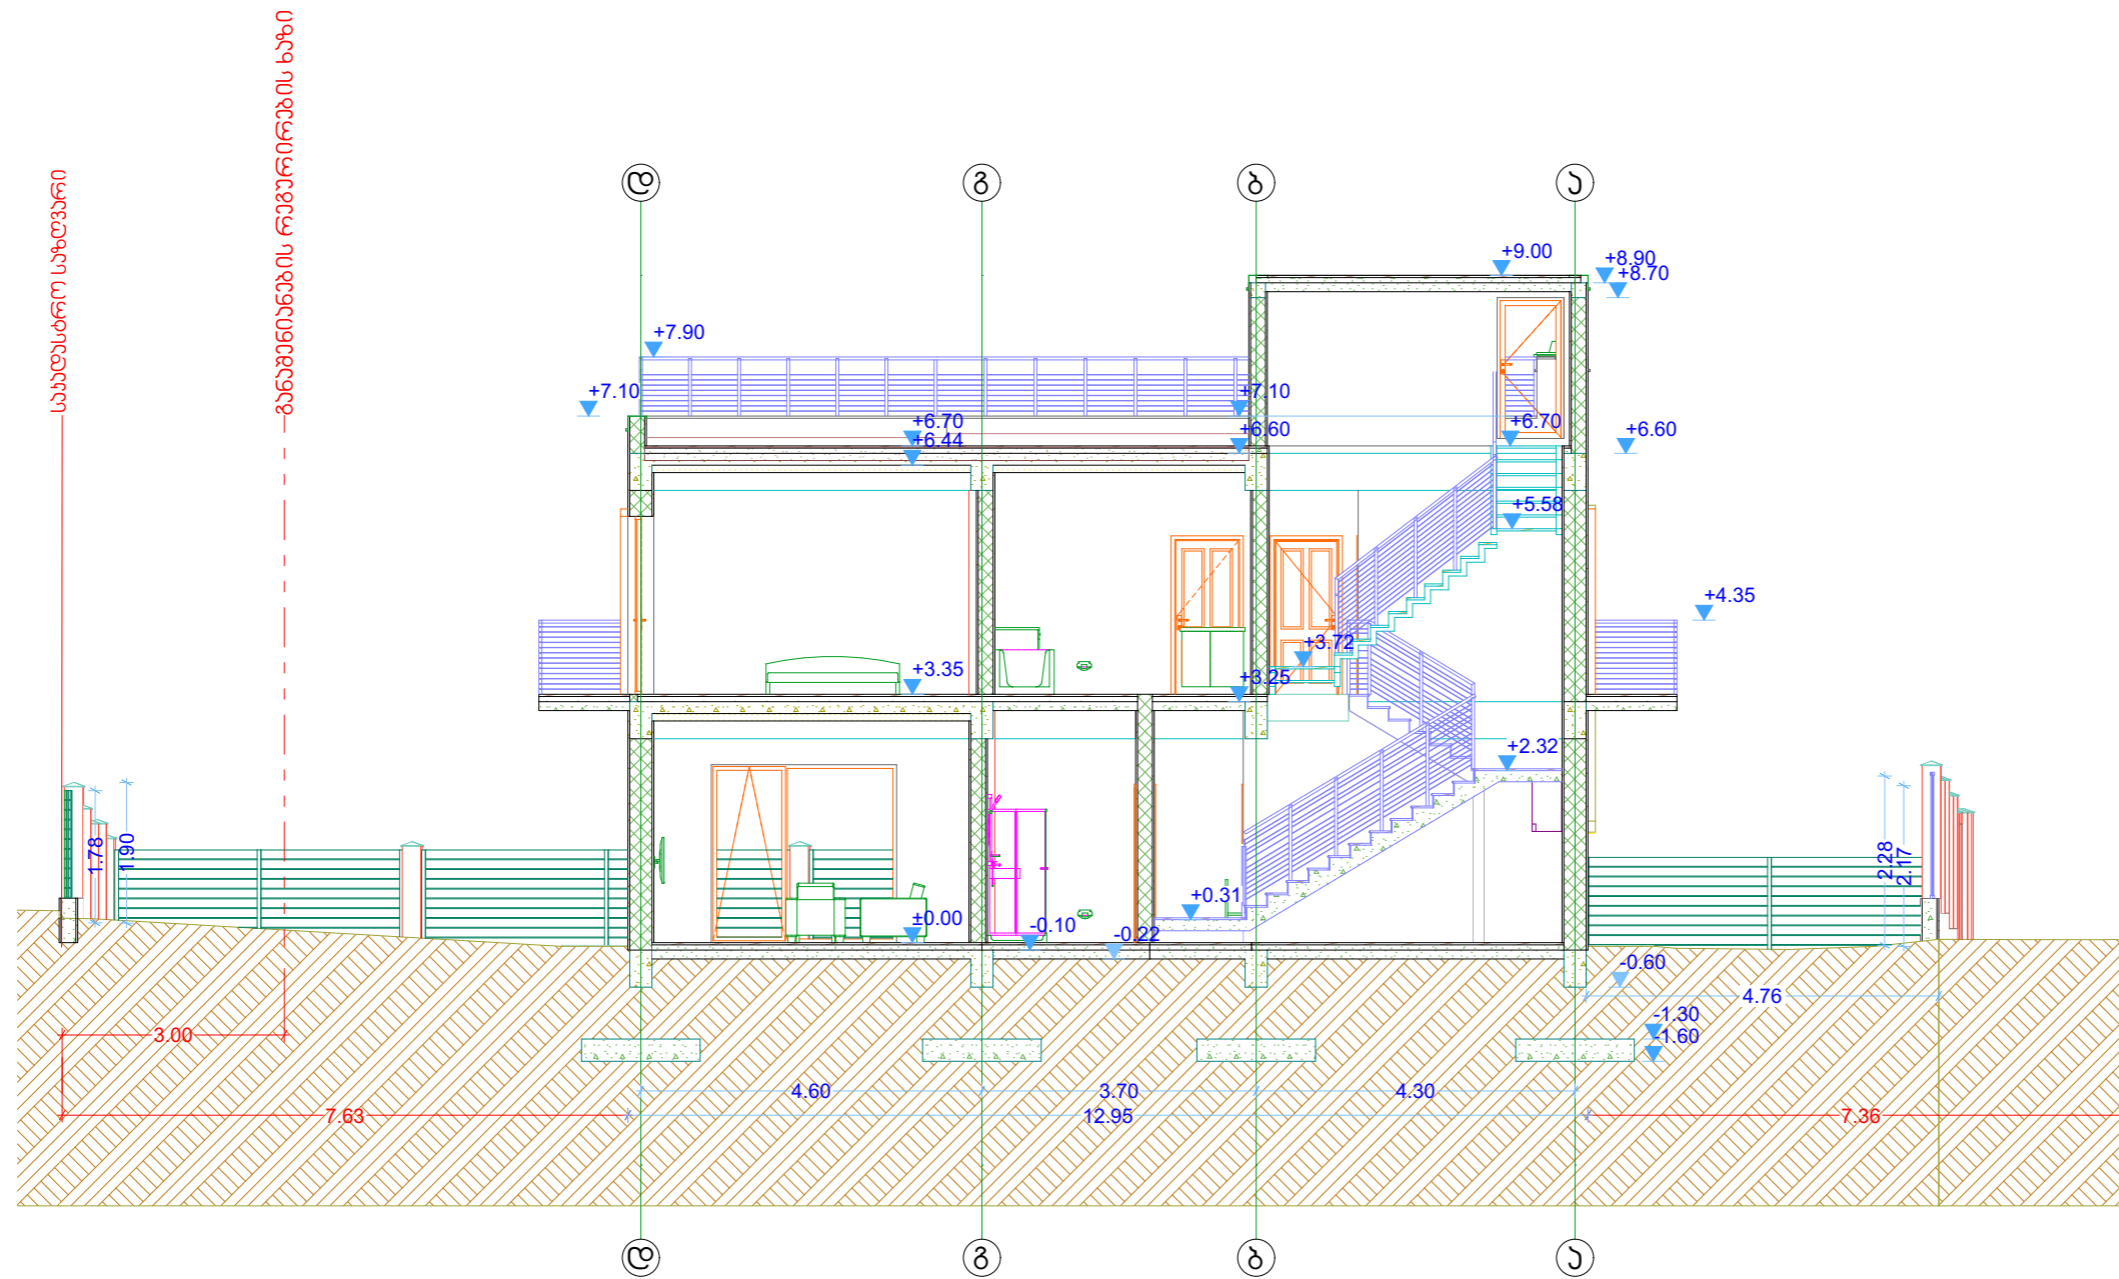

A-3	თბილისი 20216.	
ექსპლიცია		
პირობითი ნიშნები		
	სააღსრულო საზღვარი	
	+3.35 არქ. ნიშნული	
	ჭრის ხაზი	
	განაშენიების რეგულირების ხაზი	
შენიშვნები		
1. ნახაზი საპროექტო შენობის კოორდინატული სისტემაზეა აწესდებული ნიშნულს - 607.55 2. ნახაზი ზომები მოცემულია მილიმეტრებში 3. ნახაზის ყველა ცვლილება განათვლიან და შეთანხმებული უნდა იქნეს პროექტის ავტორთან		
დაამუშავა:	მაია ანდრონი	
შეთანხმებულია დაამუშავებ:		ხალმორა
არქიტექტურული პროექტი		
მისამართი: გცხათა, სოფელი ჟილათა (ს/პ: 72.04.08.843)		
შ.პ.ს. „აიკონიკა და ჯომანი“		
თანამდებობა	გვარი	ხალმორა
დირექტორი	რ.აიკონიკა	
პროექტის ავტორი	ფ.აბრამიძე	
დაამუშავა	ფ.აბრამიძე	
მასშტაბი	ა.1:100	ჭრის ნიშნი 1-1
თარიღი	24.05.20216	
სტატუსი	ფურცლები	ფურც.
სავსეობა		

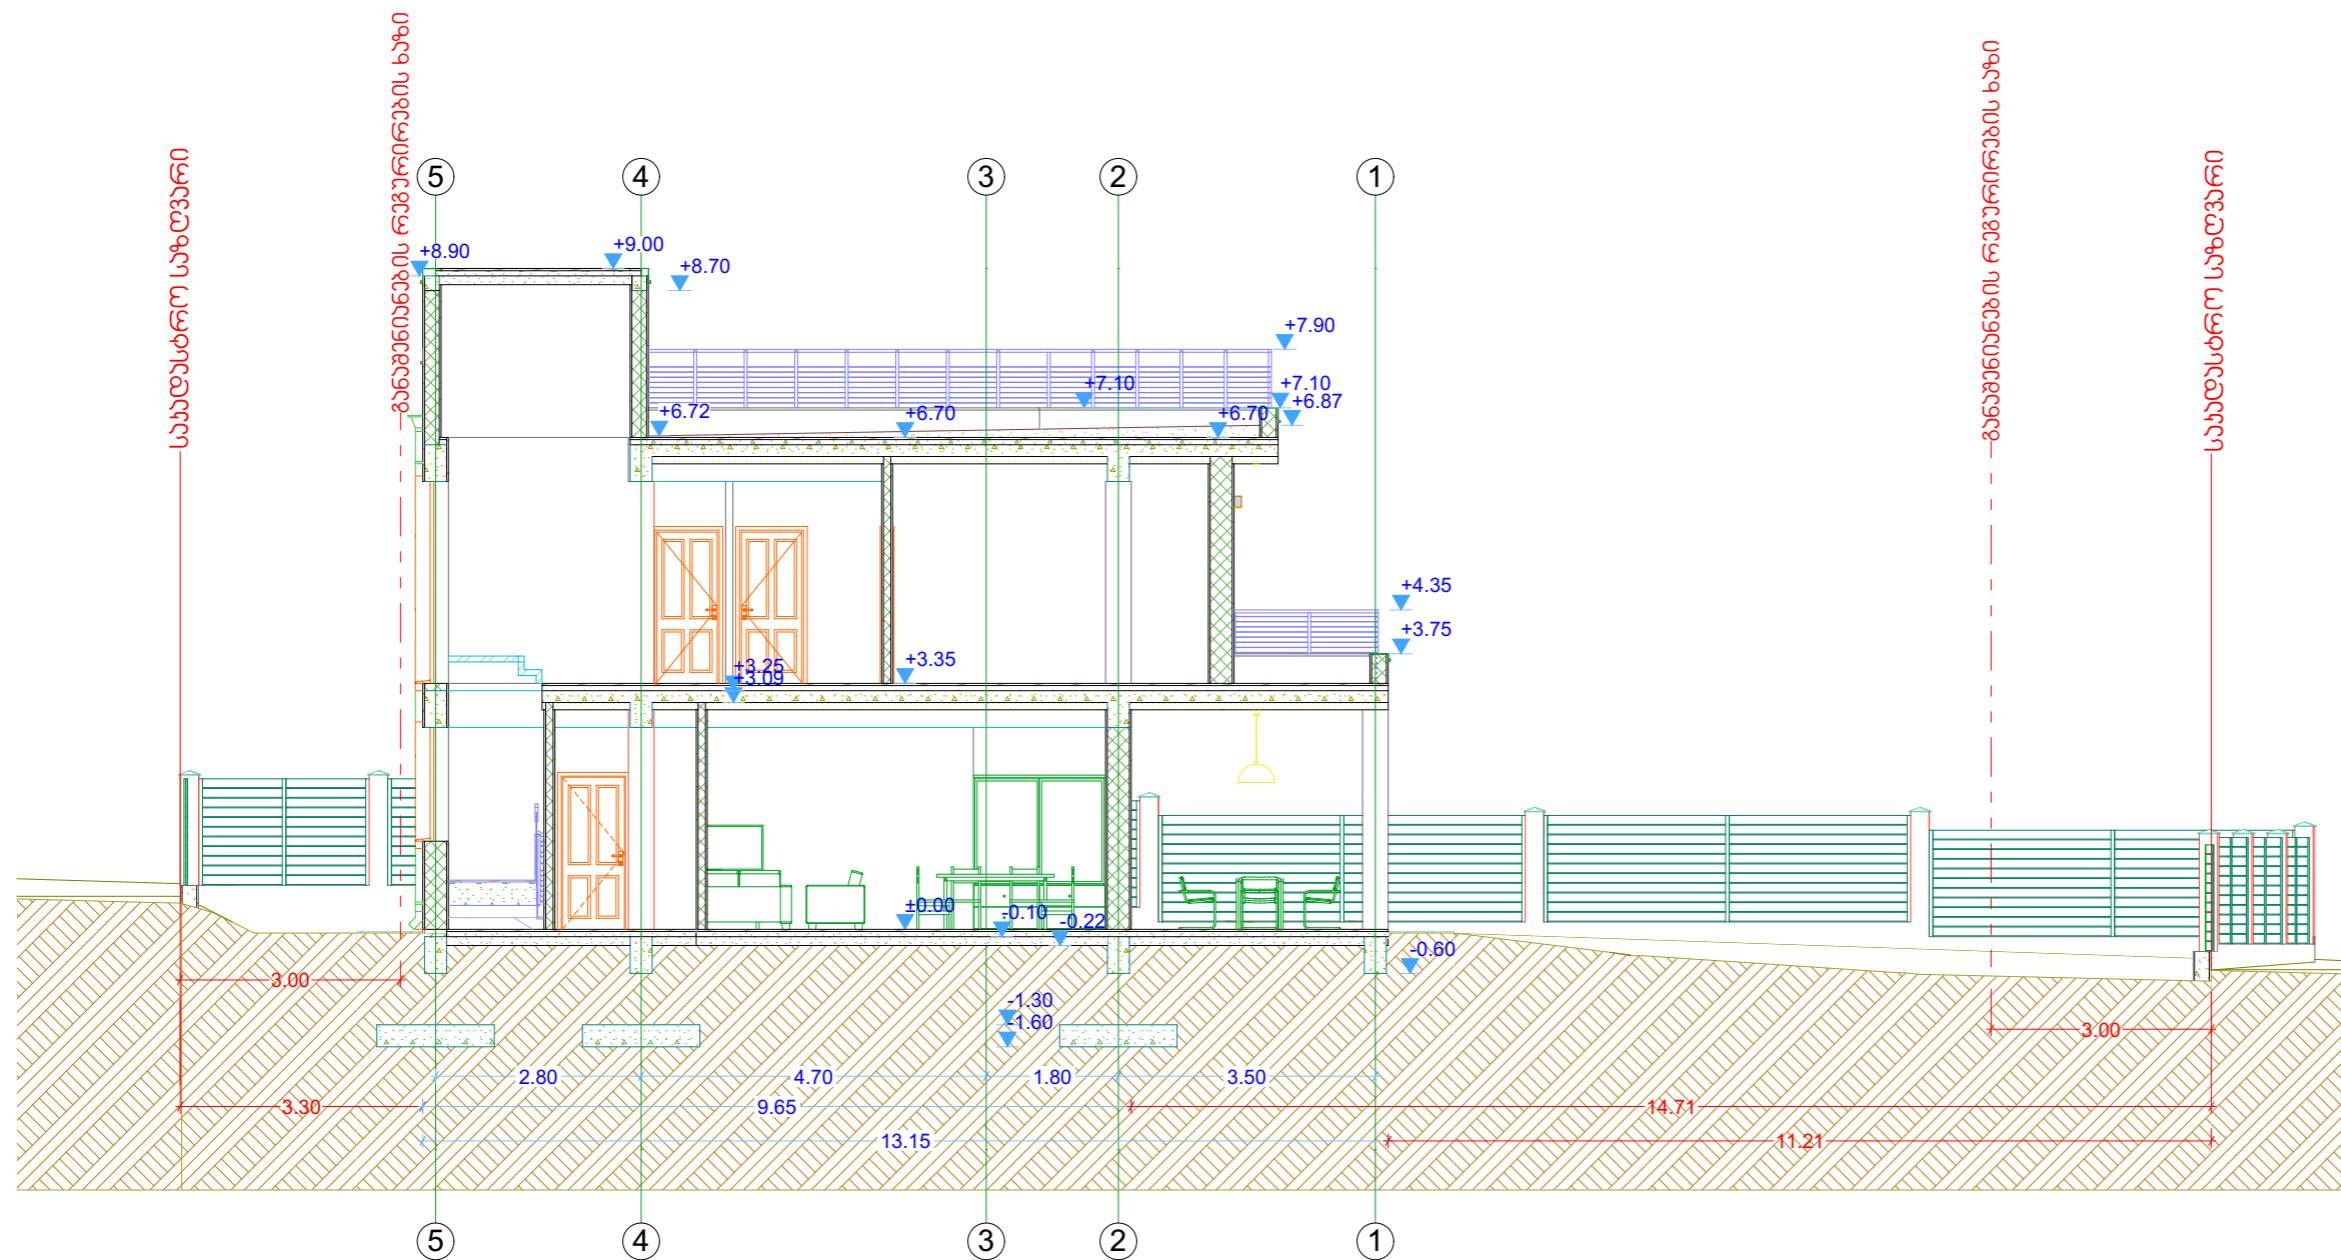

A-3	თბილისი 20216.	
ექსპლიცია		
ვიზუალური ნიშნები		
<p>— საბუნების საფარი</p> <p>● +3.35 არქ. ნიშნული</p> <p>▲ ჰრილის ხაზი</p> <p>--- განაშენების რეგულირების ხაზი</p>		
შენიშვნები		
<p>1. ნახაზი საპროექტო შენობის ნიშნული დასაზღვრავად ანსოლუბარ ნიშნულს - 607.55</p> <p>2. ნახაზი ზომები მოცემულია მილიმეტრებში</p> <p>3. ნახაზის ყველა ცვლილება შენობის მფლობელის დასრულებული ნიშნულიდან იქნება მოქმედების ვალდებულებით</p>		
დაამუშავა:		
განაშენების ხაზი		
შეთანხმებულია დაამუშავა:	ხელმოწერა	
არქიტექტურული პროექტი		
<p>მისამართი:</p> <p>მცხეთა, სოფელი ჯიღარა (ს/ბ: 72.04.08.843)</p>		
შ.პ.ს. „აინტეგრალი და კომპანია“		
თანამდებობა	გვარი	ხელმოწერა
დირექტორი	რ. აინტეგრალი	
პროექტის ავტორი	დ. მარაგაძე	
დაამუშავა	დ. მარაგაძე	
მასშტაბი	ა.1:100	
თარიღი	24.05.20216	ჰრილი 2-2
სტადია	ფურცლები	ფურც.
საპროექტო		

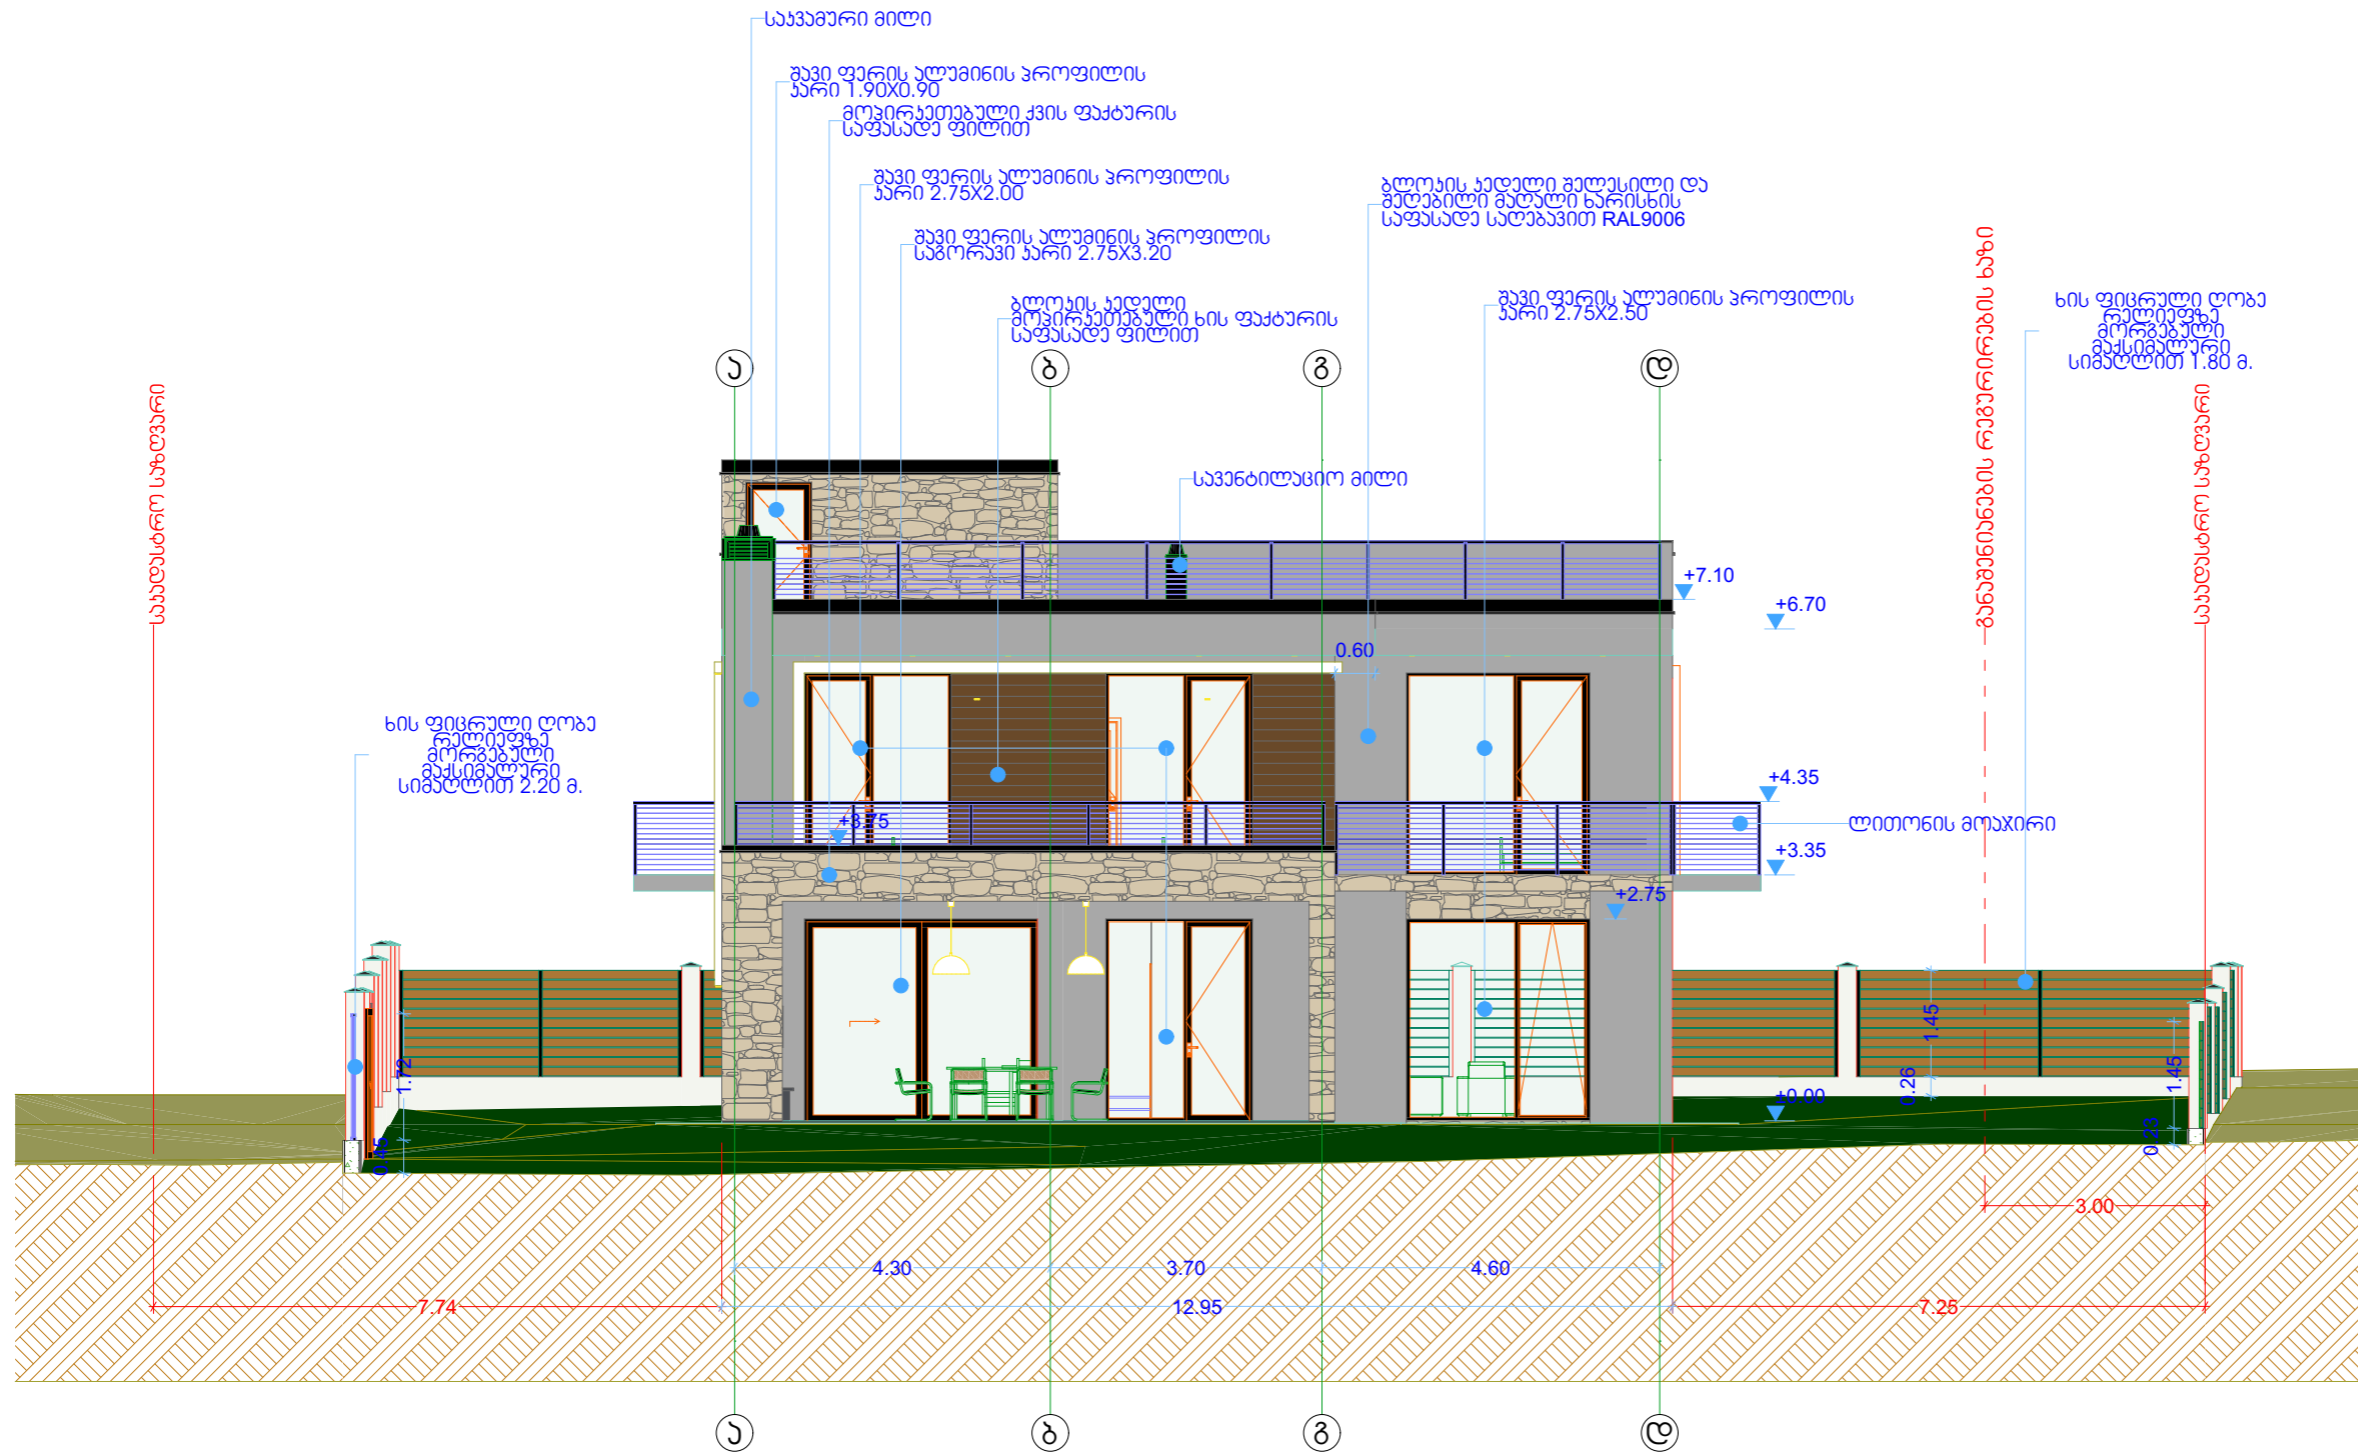

A-3	თბილისი 2021 წ.	
ექსპლიციტა		
პირობითი ნიშნები		
	<p>სააღსრულო საზღვარი</p> <p>+3.35 არქ. ნიშნული</p> <p>ჭრის ხაზი</p> <p>განაშენების რეკონსტრუქციის ხაზი</p>	
შენიშვნები		
დაგვითი:		
მაია ჯანდია	ხელმოწერა	
გეთანხმებულია დაგვითთან:	ხელმოწერა	
არქიტექტურული პროექტი		
მისამართი:		
მცხეთა, სოფელი ჟილაურა (ს/ა: 72.04.08.843)		
შ.პ.ს. „ნიჩიბაძე და ჯომაია“		
თანამდებობა	გვარი	ხელმოწერა
დირექტორი	რ.ნიჩიბაძე	
პროექტის ავტორი	დ.მაყარაშვილი	
დაამუშავა	დ.მაყარაშვილი	
მასშტაბი	ა.1:100	ფასული უ.დ. ლურჯაშვილი შირის
თარიღი	24.05.2021 წ.	
სტადია	ფურცლები	ფურც.
საპროექტო		

ექსპლიაცია

პირობითი ნიშნები

- სააღმოსაფხვრელი სახლი
- +3.35 არქ. ნიშნული
- ▲ ჰრისის ხაზი
- - - განაშენიანების რეგულირების ხაზი

შენიშვნები


დამკვეთი: ბაბა ჯაფარიანი
 შეთანხმებულია დაგვითან: ხალმონა

არქიტექტურული პროექტი

მისამართი: მცხეთა, სოფელი ჯიღარა (ს/პ: 72.04.08.843)

შ.პ.ს. „არქიტექტა და კონსტრუქცია“

თანამდებობა	გვარი	ხალმონა
დირექტორი	რ. არქიტექტორი	
პროექტის ავტორი	ფ. ბაბაჯანიანი	
დაამუშავა	ფ. ბაბაჯანიანი	
მასშტაბი	მ. 1:100	ფურცელი 5-1 თარგმანის შორის
თარიღი	24.05.2021წ	
სტადია	ფურცლები	ფურც.
საპროექტო		

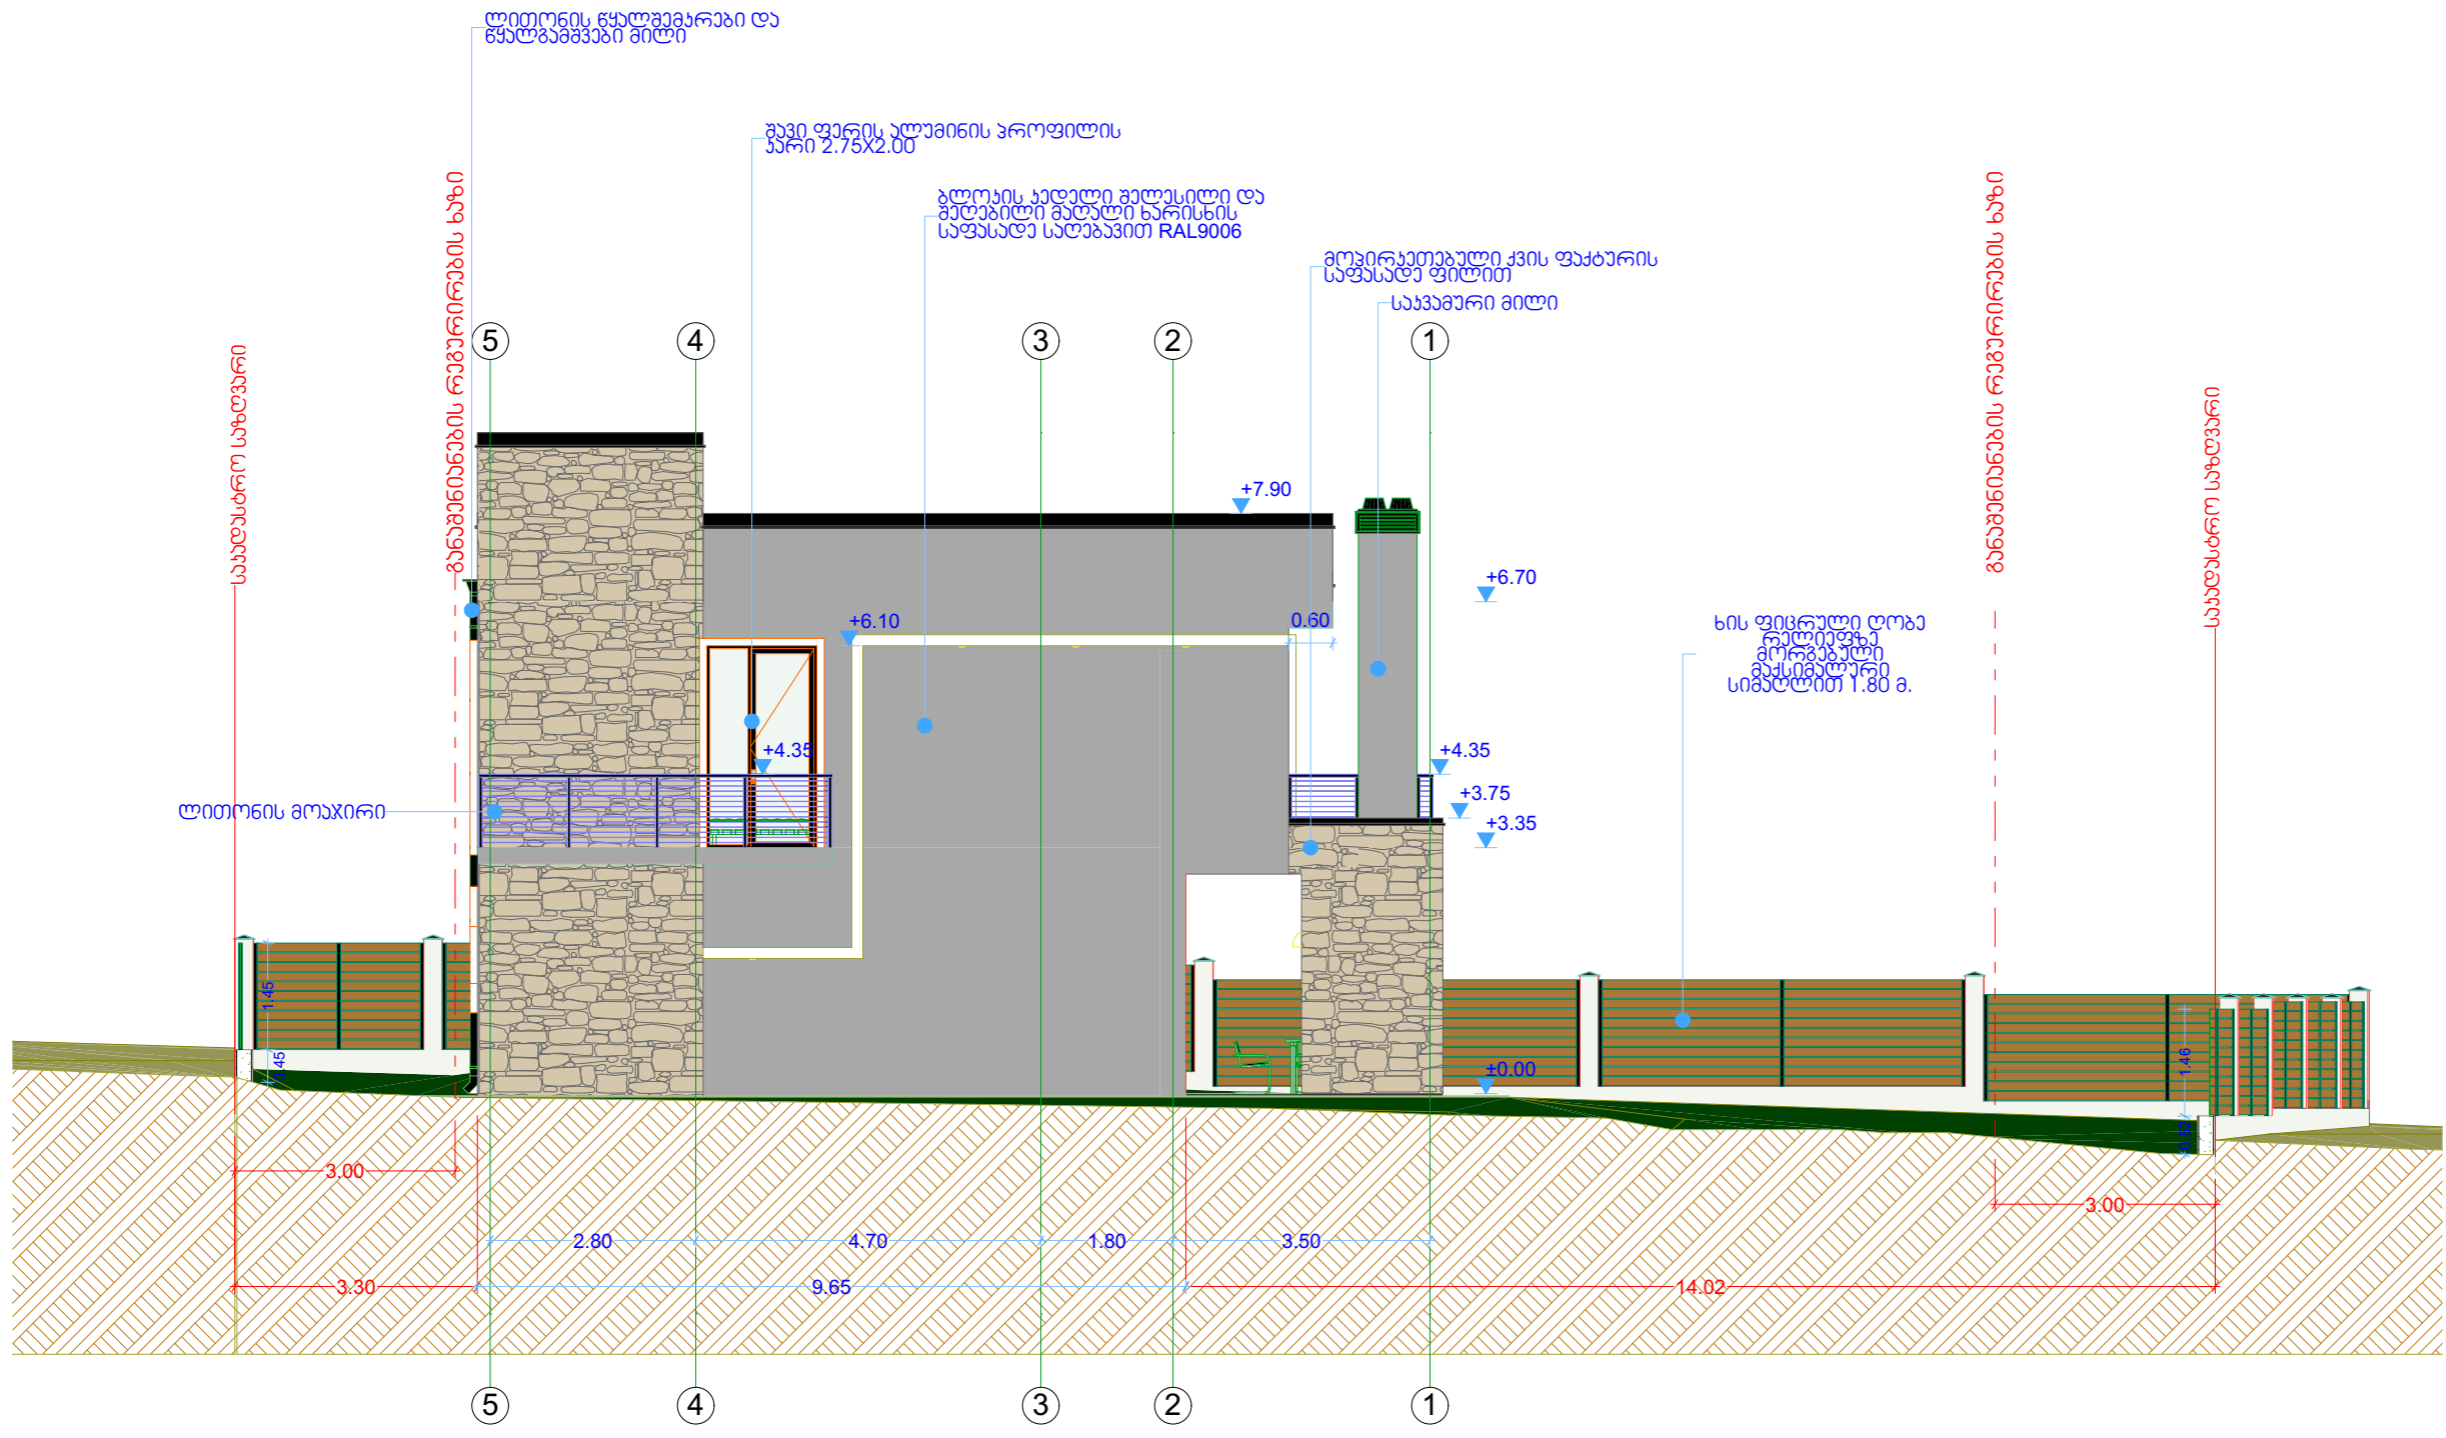

ლიტონის წყალგაგარები და წყალგამწვავი მილი

გაპი ფერის ალუმინის პროფილის ხაზი 2.75x2.00

ბლოკის ადგილი გაღებილი და გაღებილი მატალი ხარისხის საფასადო საღებავით RAL9006

მონიტორინგული კმის ფაქტის საფასადო ფილა

საპლასტიკური ფილა

ლიტონის მოაჯირი

სააღმოსაფხვრელი სახლი


განაშენიანების რეგულირების ხაზი

სააღმოსაფხვრელი სახლი


სააღმოსაფხვრელი სახლი

ხის ფიციკული ღობა რეგულირებადი მასივული სიმაღლით 1.80 მ.

3.00 2.80 4.70 1.80 3.50 3.00 14.02 3.30 9.65

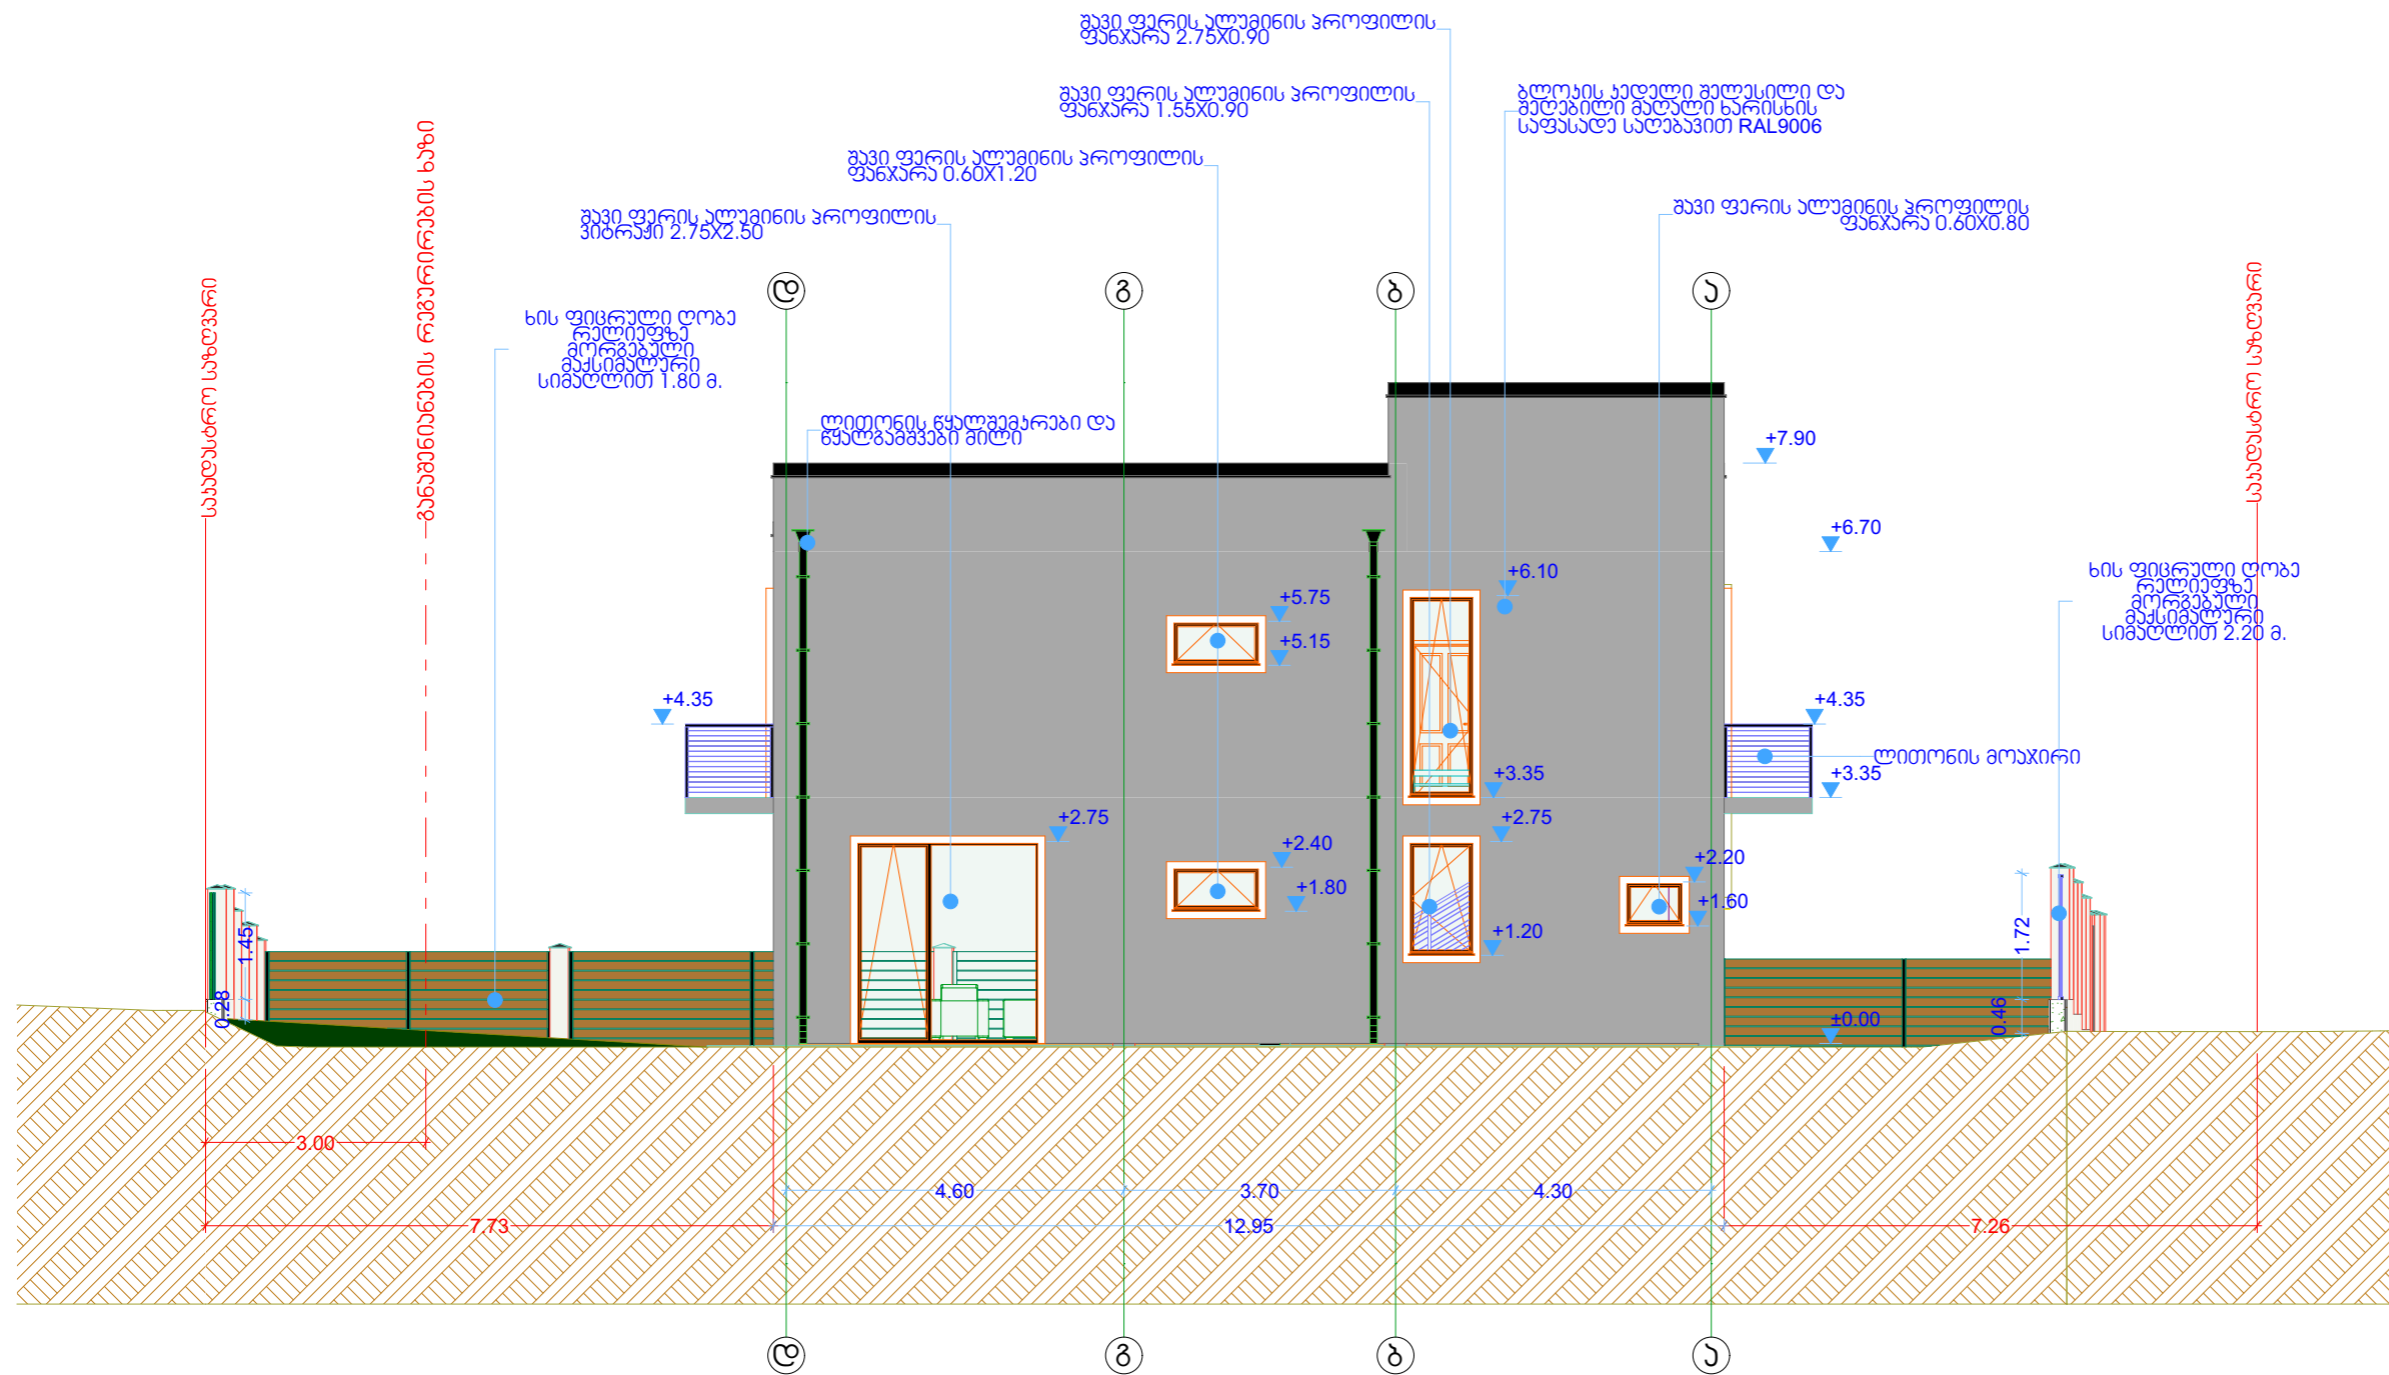

A-3	თბილისი 20216.	
ექსპლიციტა		
პირობითი ნიშნები		
	საბუნებრივი საღებავი	
	+3.35	არქ. ნიშნული
		პროექტის ხაზი
		განაშენების რამპირების ხაზი
შენიშვნები		
დაგეგმით:		
მაია ჯაღიერი		
გეთანხმებულია დაგეგმით:		ხალგაზრდა
არქიტექტურული პროექტი		
მისამართი:		
მცხეთა, სოფელი ჟილაურა (ს/პ: 72.04.08.843)		
შ.პ.ს. „ნიჩიბაძე და ჯომაია“		
თანამდებობა	გვარი	ხალგაზრდა
დირექტორი	რ.ნიჩიბაძე	
პროექტის ავტორი	დ.მაყარაშვილი	
დაამუშავა	დ.მაყარაშვილი	
მასშტაბი	ა.1:100	ფასული და ლარკაშვილის შორონი
თარიღი	24.05.20216	
სტადია	ფურცლები	ფურც.
სავსეობა		

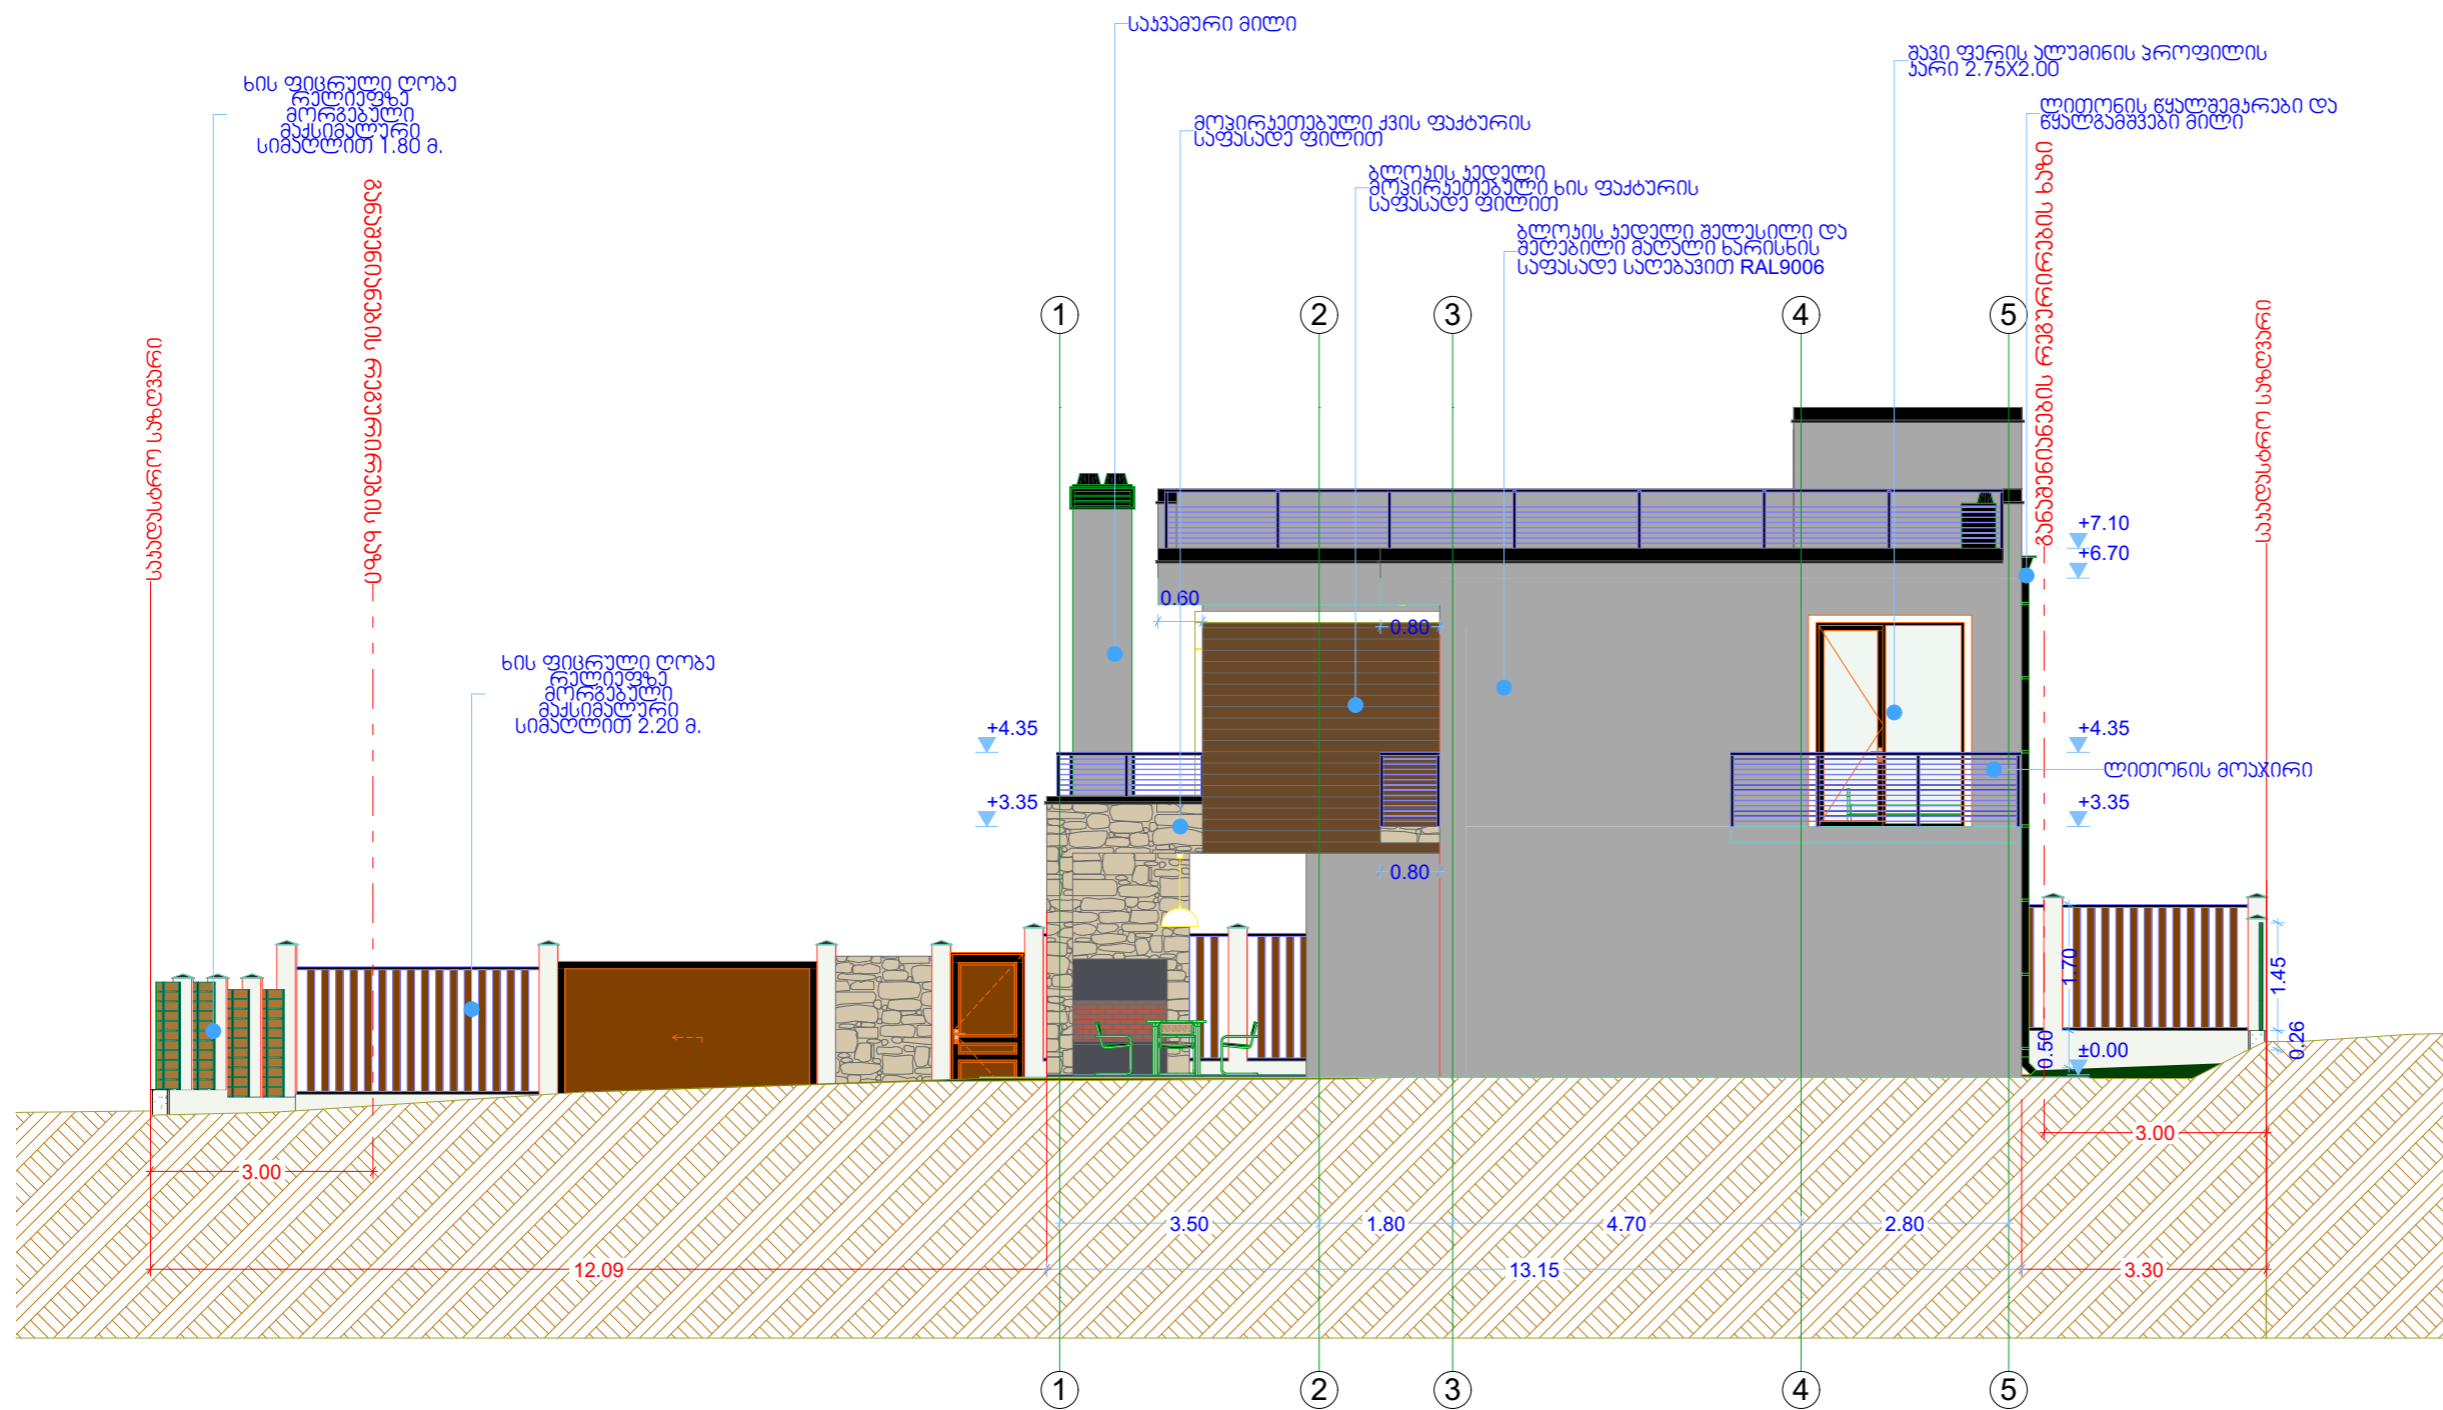

A-3 თბილისი 20216.

ექსპლიაცია

პირობითი ნიშნები

- სააღსრულო საზღვარი
- +3.35 აჩ. ნიშნული
- ▲ ზრდის ხაზი
- - - განაშენიანების რეგულირების ხაზი

შენიშვნები

დამკვეთი: მათა ჯანდიაძე

შთანხმებულია დამკვეთთან: ხელმოწერა

არქიტექტურული პროექტი

მისამართი: მცხეთა, სოფელი ჭილაურა (ს/ა: 72.04.08.843)

შ.პ.ს. „არქიტექტა და კონსტრუქცია“

თანამდებობა	გვარი	ხელმოწერა
დირექტორი	რ. არქიტექტა	
პროექტის ავტორი	დ. მარაშვილი	
დამუშავა	დ. მარაშვილი	

მასშტაბი: 1:100

თარიღი: 24.05.20216

სტადია: სტადია

საპროექტო

ფასობს პროექტის

ფურცელი: ფურცელი