


შიდა აგომპიტი ნახაზი

შიდა ფართი-296.3 კვ.მ
დარეფნის ფართი-49.8 კვ.მ
საგაფხულო ფართი-50.4 კვ.მ

სულ ფართი-396.5 კვ.მ

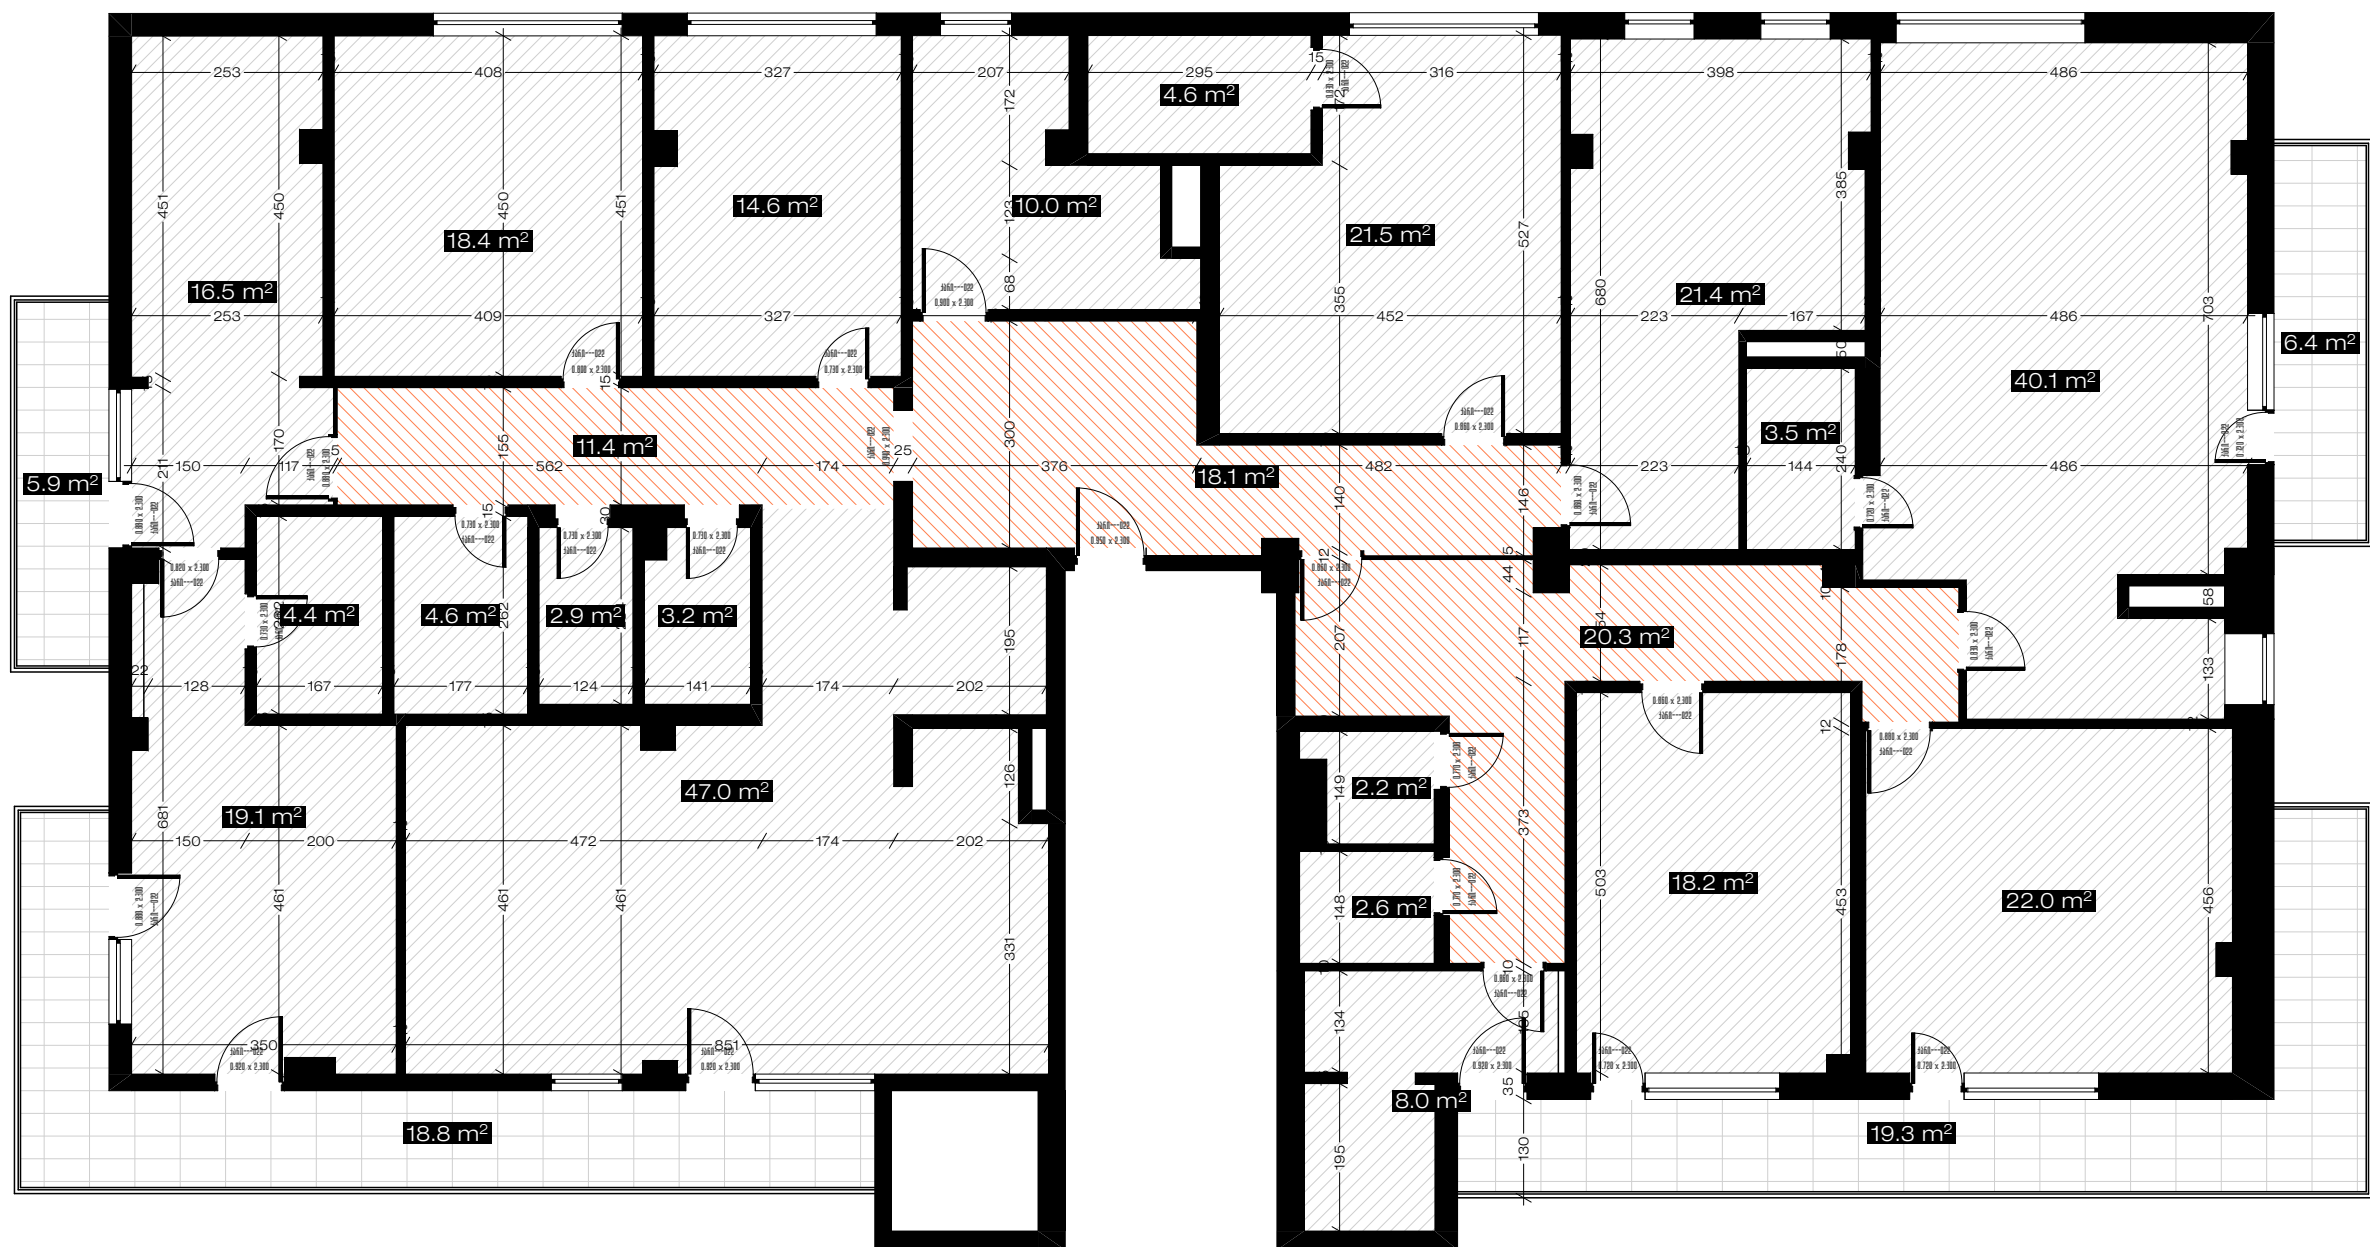

პ რ ი მ ე PRIME
სტუდიო STUDIO
ტელ: +995 577 212075
Email: Primearchitect.studio@gmail.com

ობიექტის დასახელება	მისამართი	დამკვეთი	ნახაზის დასახელება	თარიღი	დირექტორი	არქიტექტორი
შიდა აგომპიტი ნახაზი	ქ. თბილისი, ნიკოლოზ ყიფშიძის ქუჩა, N 26 (ს.კ 01.14.14.002.076)	შიდა აგომპიტი ნახაზი	შიდა აგომპიტი ნახაზი	2024 / 07 მ. 1:100 შპს:ARCH_2022_37	ს. ზარანდია	კ. სტოიანოვიჩი