


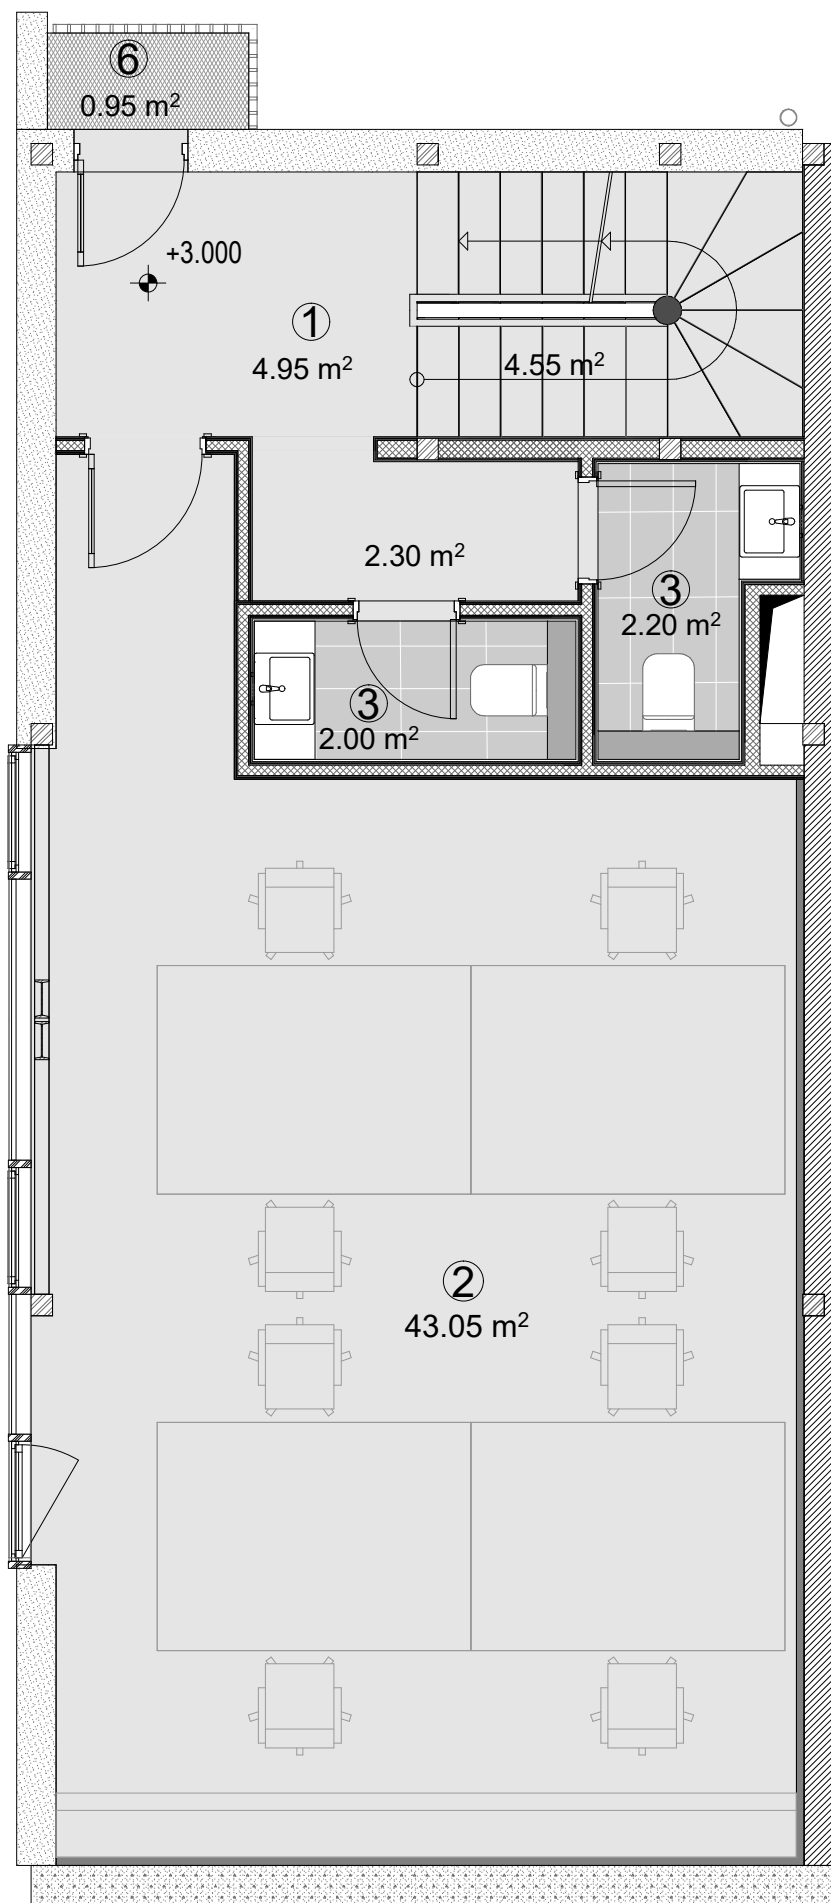

დარიალის საოფისე ფართი

I სართული

ექსპლიკაცია:

- ① ჰოლი
- ② საოფისე სივრცე
- ③ სველი წერტილი
- ⑥ აივანი

