


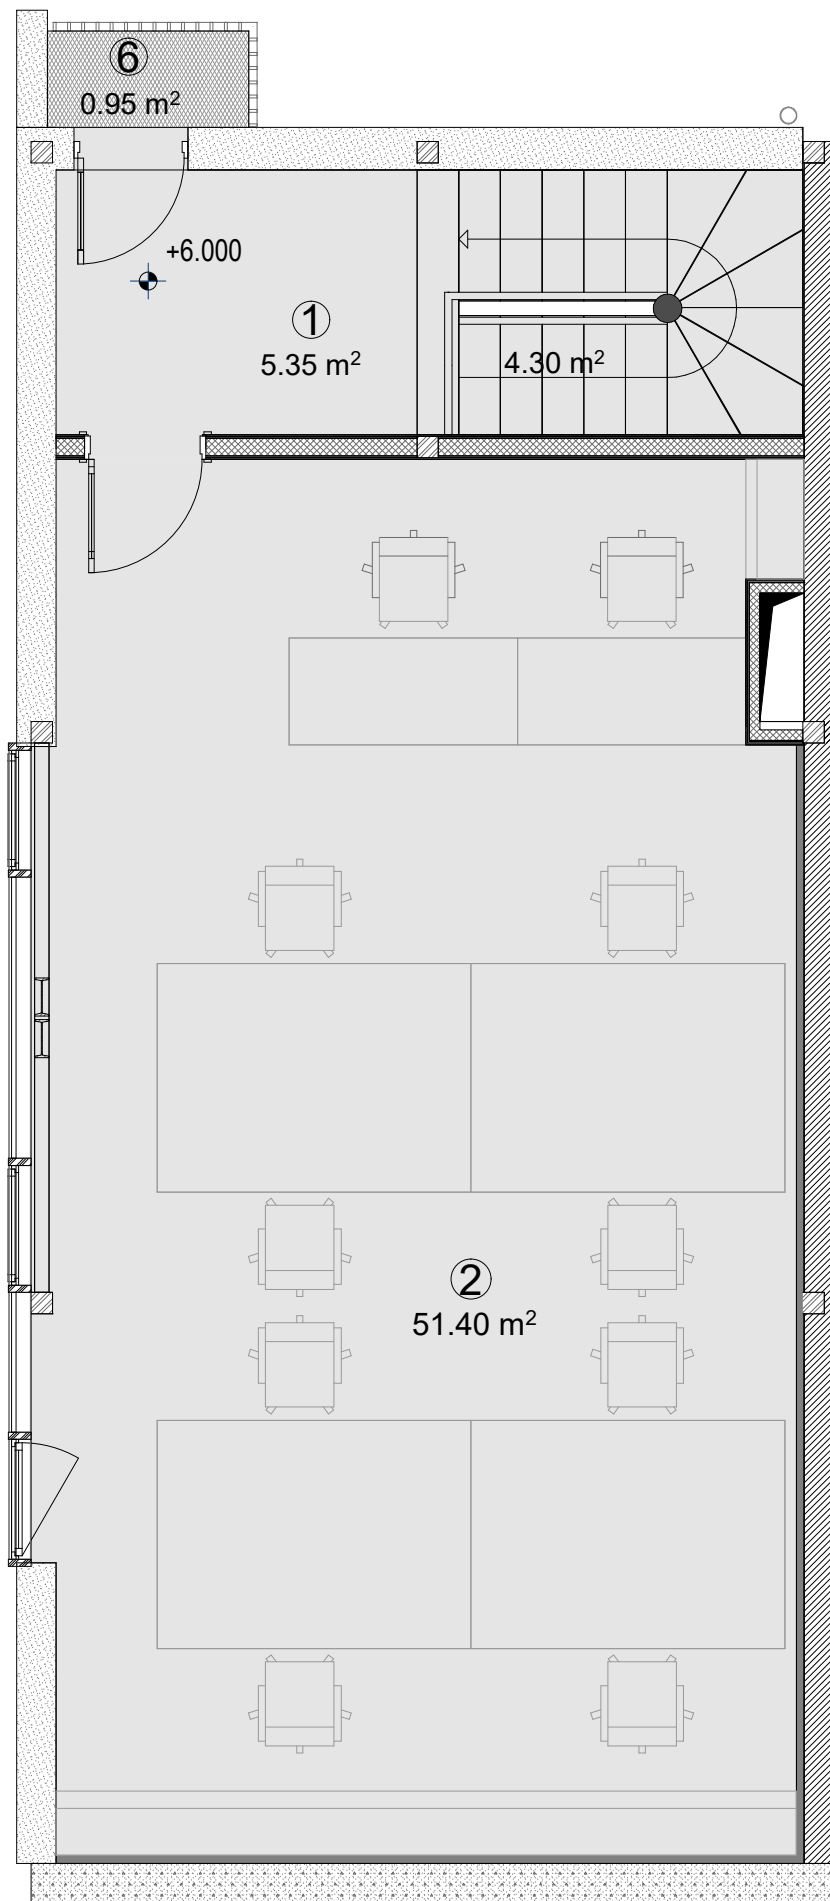

დარიალის საოფისე ფართი

II სართული

ექსპლიკაცია:

- ① ჰოლი
- ② საოფისე სივრცე
- ⑥ აივანი

